



RZUT PARTERU

- OZNACZENIA ELEMENTÓW KONSTRUKCYJNYCH

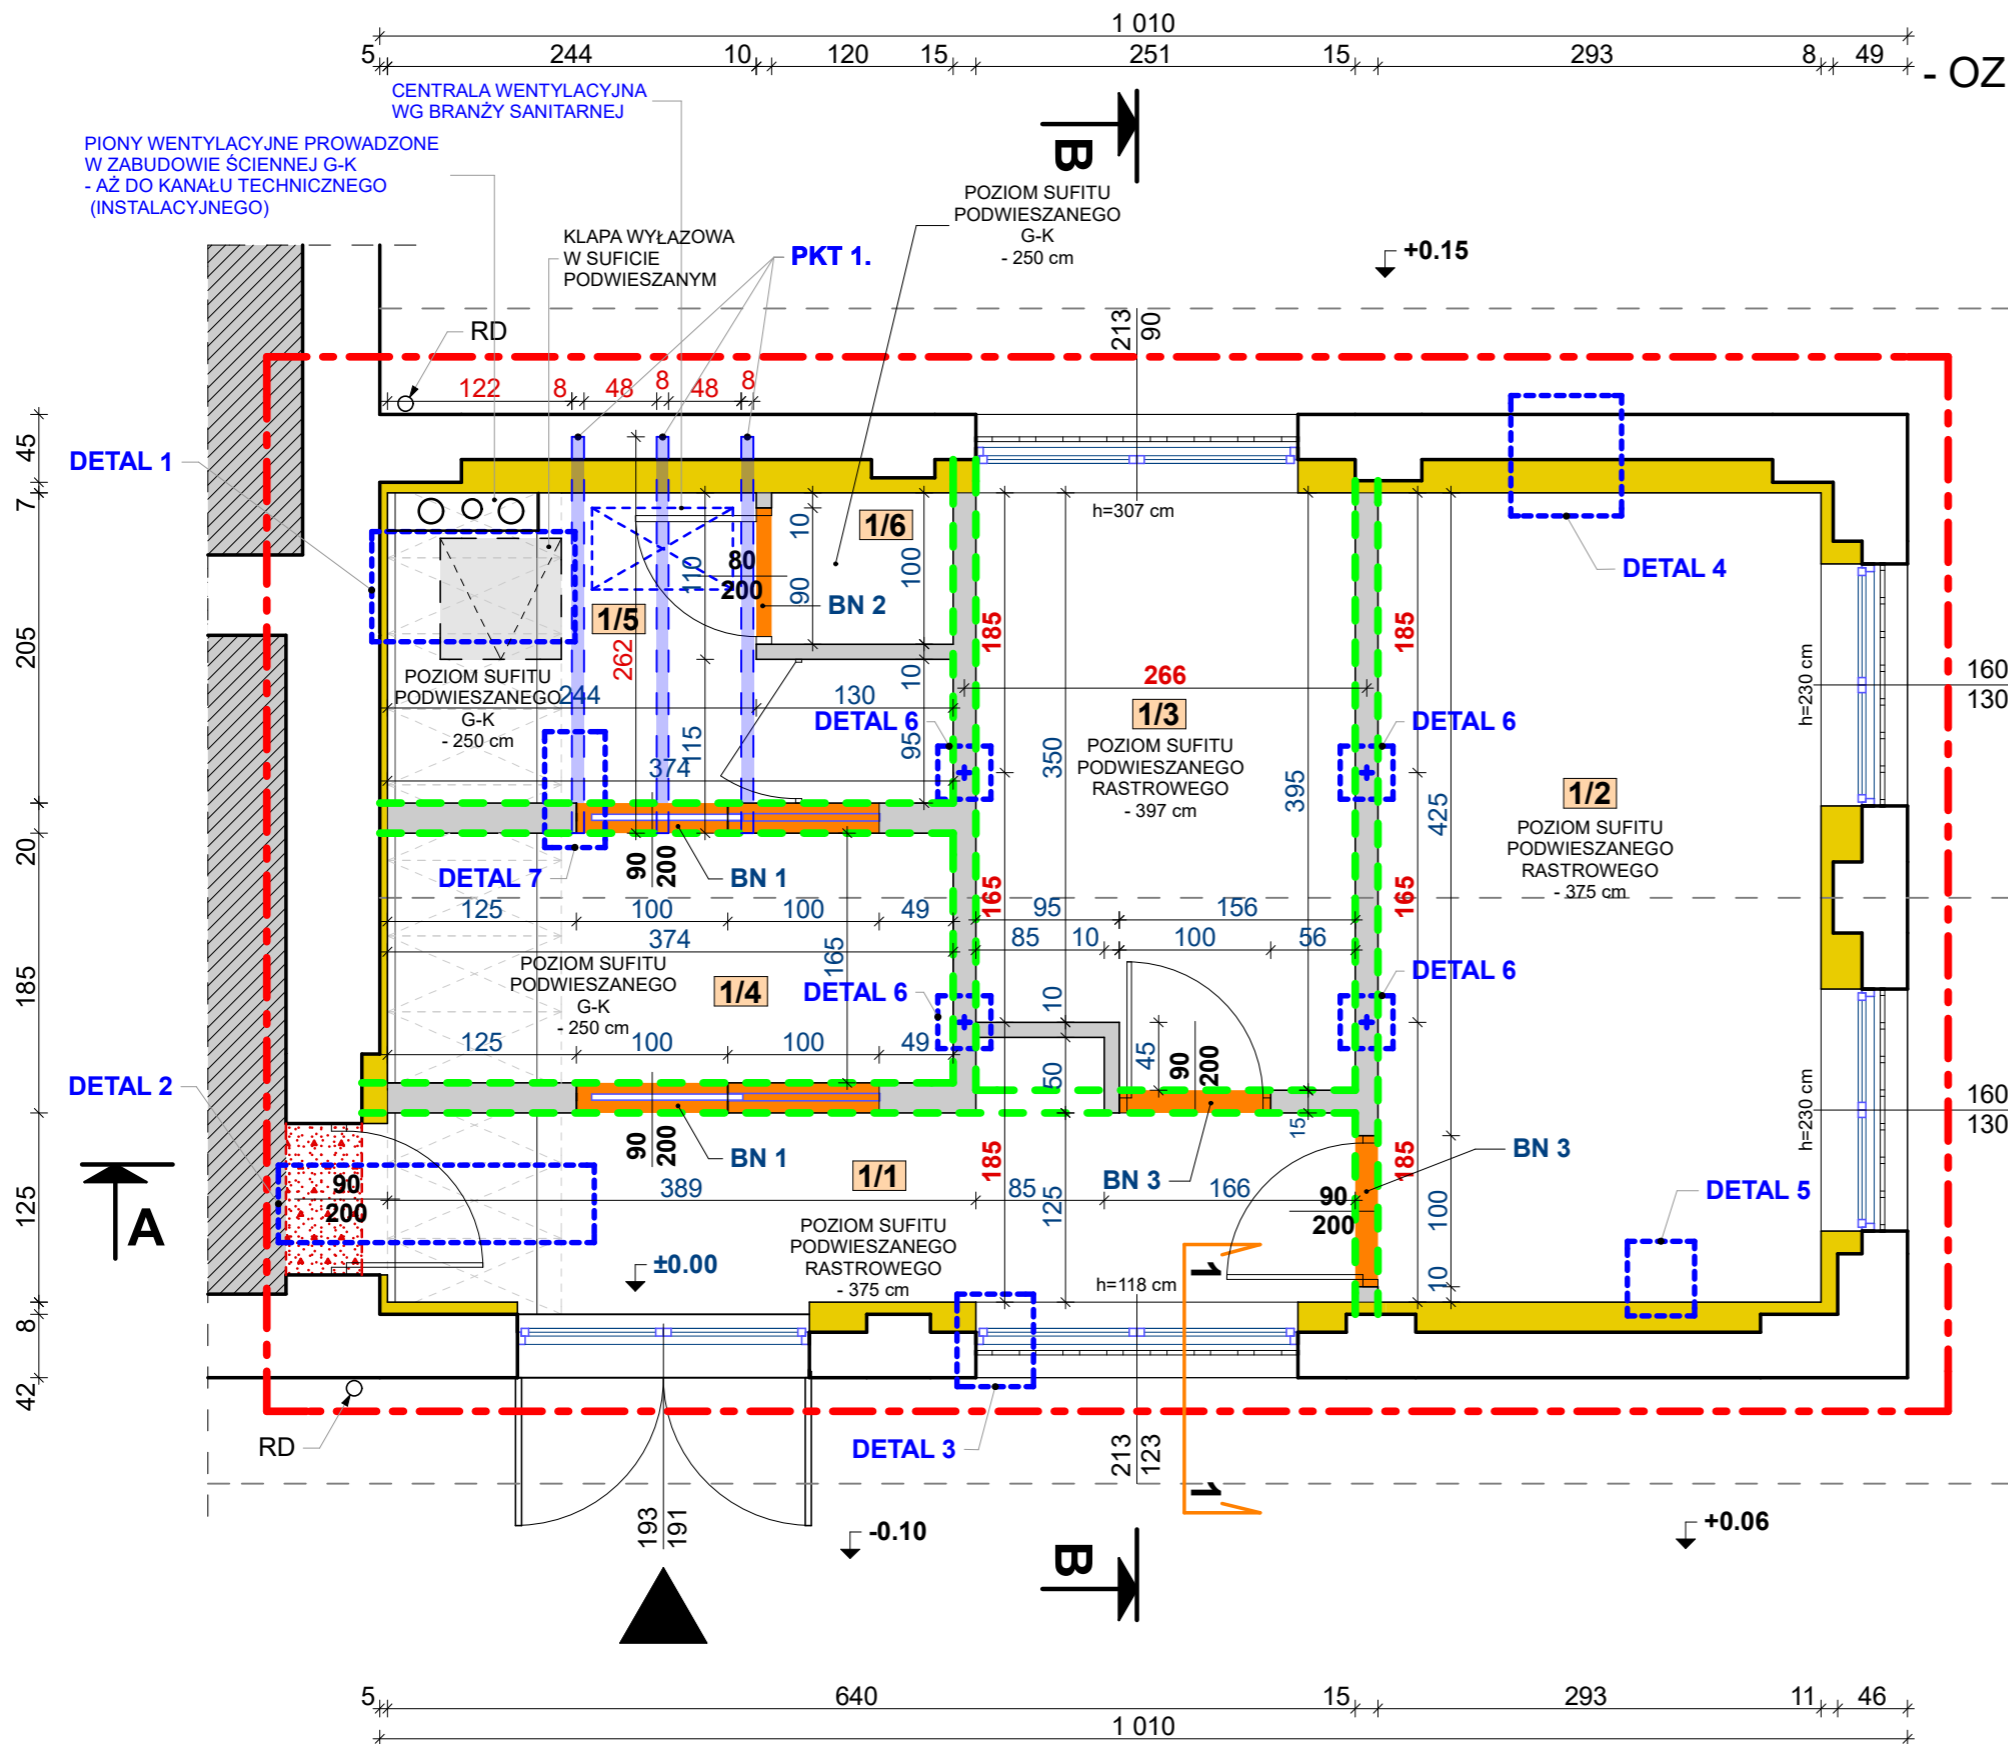

--- ZAKRES OPRACOWANIA - POMIESZCZENIE DAWNEJ ZMIĘKCZALNI WODY PRZEZNACZONE DO ZMIANY SPOSOBU UŻYTKOWANIA NA POMIESZCZENIA SOCJALNE

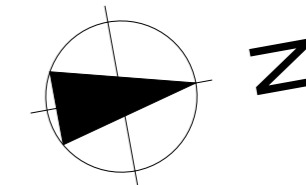

--- PRZEBIEG PROJEKTOWANYCH ŻELBETOWYCH BELEK SPINAJĄCYCH ŚCIANY DZIAŁOWE

BN 1 - PREFABRYKOWANA BELKA NADPROŻA Z BETONU KOMÓRKOWEGO
x1 O WYMIARACH 17,5 x 12,4 x Dł. 250 [cm]

BN 2 - PREFABRYKOWANA BELKA NADPROŻA Z BETONU KOMÓRKOWEGO
x1 O WYMIARACH 7,5 x 24,9 x Dł. 125 [cm]

BN 3 - PREFABRYKOWANA BELKA NADPROŻA Z BETONU KOMÓRKOWEGO
x1 O WYMIARACH 10 x 24,9 x Dł. 125 [cm]

PKT 1. MONTAŻ STAŁOWYCH RUR KWADRATOWYCH 80 x 80 [cm] (x3)
KONSTRUKCJI WSPORCZEJ POD JEDNOSTKĘ CENTRALI WENTYLACYJNEJ:

- W ISTNIEJĄCEJ ŚCIANIE ZEWNĘTRZNEJ

Z CEGŁY PEŁNEJ NALEŻY WYKONAĆ GNIAZDA O GŁĘBOKOŚCI MIN. 15 cm, DLA OSADZENIA RUR WYKONAĆ DODATKOWO PODUSZKI BETONOWE (BETON C16/20) MIN. 5 cm GRUBOŚCI, PO OSADZENIU RUR GNIAZDA ZABETONOWAĆ;

- W PROJEKTOWANEJ ŚCIANIE ZEWNĘTRZNEJ

Z BŁOCKÓW BETONU KOMÓRKOWEGO NALEŻY OSADZIĆ RURY NA WCZEŚNIEJ WYKONANYCH PODUSZKACH BETONOWYCH (BETON C16/20) MIN. 5 cm GRUBOŚCI, RURY OPIERAĆ NA CAŁEJ SZEROKOŚCI MURU (17,5 cm) PO OSADZENIU RUR GNIAZDA ZABETONOWAĆ;

	ISTNIEJĄCA ŚCIANA
	ISTNIEJĄCA ŚCIANA DO WYBURZENIA
	PROJEKTOWANA ŚCIANA Z BETONU KOMÓRKOWEGO
	PROJEKTOWANE OCIEPLENIE ŚCIANY ZEWNĘTRZNEJ Z MINERALNYCH PŁYT IZOLACYJNYCH

PROJEKT BUDOWLANY ZAMIENNY

PAŹDZIERNIK 2025

INWESTOR: GÓRNOŚLĄSKIE PRZEDSIĘBIORSTWO WODOCIĄGÓW S.A.
40-026 KATOWICE, UL. WOJEWÓDZKA 19

RYСУNEK K-1

NAZWA: REMONT OBIEKTÓW PRZEPOMPOWNI STĄSZIC - BUDYNEK KOTŁOWNI WRAZ Z PRZEBUDOWĄ I ZMIANĄ SPOSOBU UŻYTKOWANIA MAGAZYNU DAWNEJ ZMIĘKCZALNI WODY NA ZAPLECZE SOCJALNE ORAZ BUDOWA PRZYŁĄCZA KANALIZACJI SANITARNEJ - (ANEKS DO WYDANEGO POZWOLENIA NA BUDOWĘ NR 88/23 Z DNIA 01.02.2023 ROKU WYDANEGO PRZEZ STAROSTĘ TARNOGÓRSKIEGO) PROJEKT BUDOWLANY ZAMIENNY W ZAKRESIE ZMIANY SPOSOBU UŻYTKOWANIA POMIESZCZENIA ZMIĘKCZALNI WODY NA POMIESZCZENIA ZAPLECZA SOCJALNEGO W RAMACH ZADANIA "MODERNIZACJA BUDYNKU ZMIĘKCZALNI" - ADAPTACJA NA POMIESZCZENIA SOCJALNE

W TARNOWSKICH GÓRACH PRZY UL. WODOCIĄGOWEJ 2
NA DZIAŁKACH NR 3144/56, 3145/56, OBRĘB 0032 REPTY ŚLĄSKIE

SKALA 1:50

TYTUŁ: RZUT PARTERU - OZNACZENIA ELEMENTÓW KONSTRUKCYJNYCH

PROJEKTANT architektura mgr inż. arch. PIOTR MICHAŁCZYK upr. 10/OPOKK/2017, uprawnienia budowlane do projektowania w specjalności architektonicznej bez ograniczeń

PODPIS

PROJEKTANT SPRAWDZAJĄCY architektura mgr inż. arch. KRYSZTOF KAIZERBRECHT upr. 503/89, uprawnienia budowlane do projektowania w specjalności architektonicznej bez ograniczeń

PODPIS

PROJEKTANT konstrukcja mgr inż. MARCIN POLIS upr. SLK/6256/PWBKb/15, uprawnienia budowlane do projektowania i kierowania robotami budowlanymi bez ograniczeń w specjalności konstrukcyjno-budowlanej

PODPIS

PROJEKTANT SPRAWDZAJĄCY konstrukcja inż. TOMASZ BOBER upr. SLK/3234/POOK/10, SLK/1207/OWOK/06 uprawnienia budowlane do projektowania i kierowania robotami budowlanymi bez ograniczeń w specjalności konstrukcyjno-budowlanej

PODPIS