

MAPA DO CELÓW PROJEKTOWYCH

SKALA 1:500

Sekcja: 6.131.28.14.4

RUDA ŚLĄSKA-Orzegów

Województwo: śląskie [24]

Powiat: m. Ruda Śląska [2472]

Gmina: 247201_1 - M. Ruda Śląska

Obreńb: 0004 - Orzegów

dz. 2932, 1303/349, 2931, 2572/29

Układ współrzędnych prostokątnych płaskich: PL-2000

Układ wysokości normalnych PL-EVRF2007-NH

MAPA JEST AKTUALNA NA DZIEŃ 20.02.2026 W ZAKRESIE SYTUACJI I UZBROJENIA NA PODSTAWIE POMIARU WYMIARU TERENOWEGO

WYKONAWCA:

ART.MAPS

Usługi Geodezyjne Artur Fudala

32-500 Chrzanów, ul. Kasztanowa 34A

tel. 664496438, art.maps.fudala@gmail.com

NIP: 628-211-71-75, REGON: 367257520

adres do korespondencji:

32-500 Chrzanów, ul. Olchowa 34

Oznaczenie kancelaryjne zgłoszenia roboty geodezyjnej:

AM.6640.1.103.2026

Nr Ks. - 22/2026

DATA: 26.02.2026 r.

Geodeta : mgr inż. Artur Fudala

Nazwiskiem i nazwiskiem wykonawcy/

oraz podpis osoby reprezentującej

wykonawcy

Geodeta Uprawniony: mgr inż. Rafał Tracz

Nr Uprawnień: 16677, zakres: 1.4

Imię i nazwisko, nr uprawnień oraz podpis


geodety uprawnionego, który opracował mapę

Arkusz 1 (1)


- Legenda
- zakres aktualizacji
 - przewód wodociągowy
 - granice działek
 - granice użytków gruntowych
 - granice konturów klasyfikacyjnych

Poświadczam, że niniejszy dokument został opracowany w wyniku prac geodezyjnych i kartograficznych, których rezultaty zawiera operat techniczny pozytywnie zweryfikowany. Jednocześnie informuję, że jestem świadomy odpowiedzialności karnej za złożenie fałszywego oświadczenia.

Identyfikator zgłoszenia prac geodezyjnych	AM.6640.1.103.2026
Organ służby geodezyjnej, który otrzymał zgłoszenie	PREZYDENT MIASTA RUDA ŚLĄSKA pl. Jana Pawła II, 41-709 Ruda Śląska
Wykonawca prac geodezyjnych	ART.MAPS Usługi Geodezyjne Artur Fudala ul. Kasztanowa 34a, 32-500 Chrzanów
Nr oraz data sporządzenia dokumentu zawierającego wynik pozytywnej weryfikacji	Protokół Weryfikacji Nr AM.6640.1.103.2026_1 z dnia 26.02.2026 r.
Imię i nazwisko oraz nr uprawnień zawodowych kierownika prac	mgr inż. Rafał Tracz Nr uprawnień 16677, zakres: 1.4

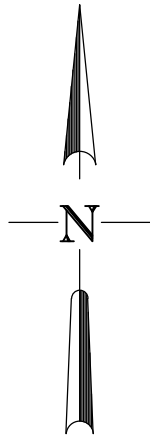


REMONTOWANA
PODPORA
WODOCIĄGU

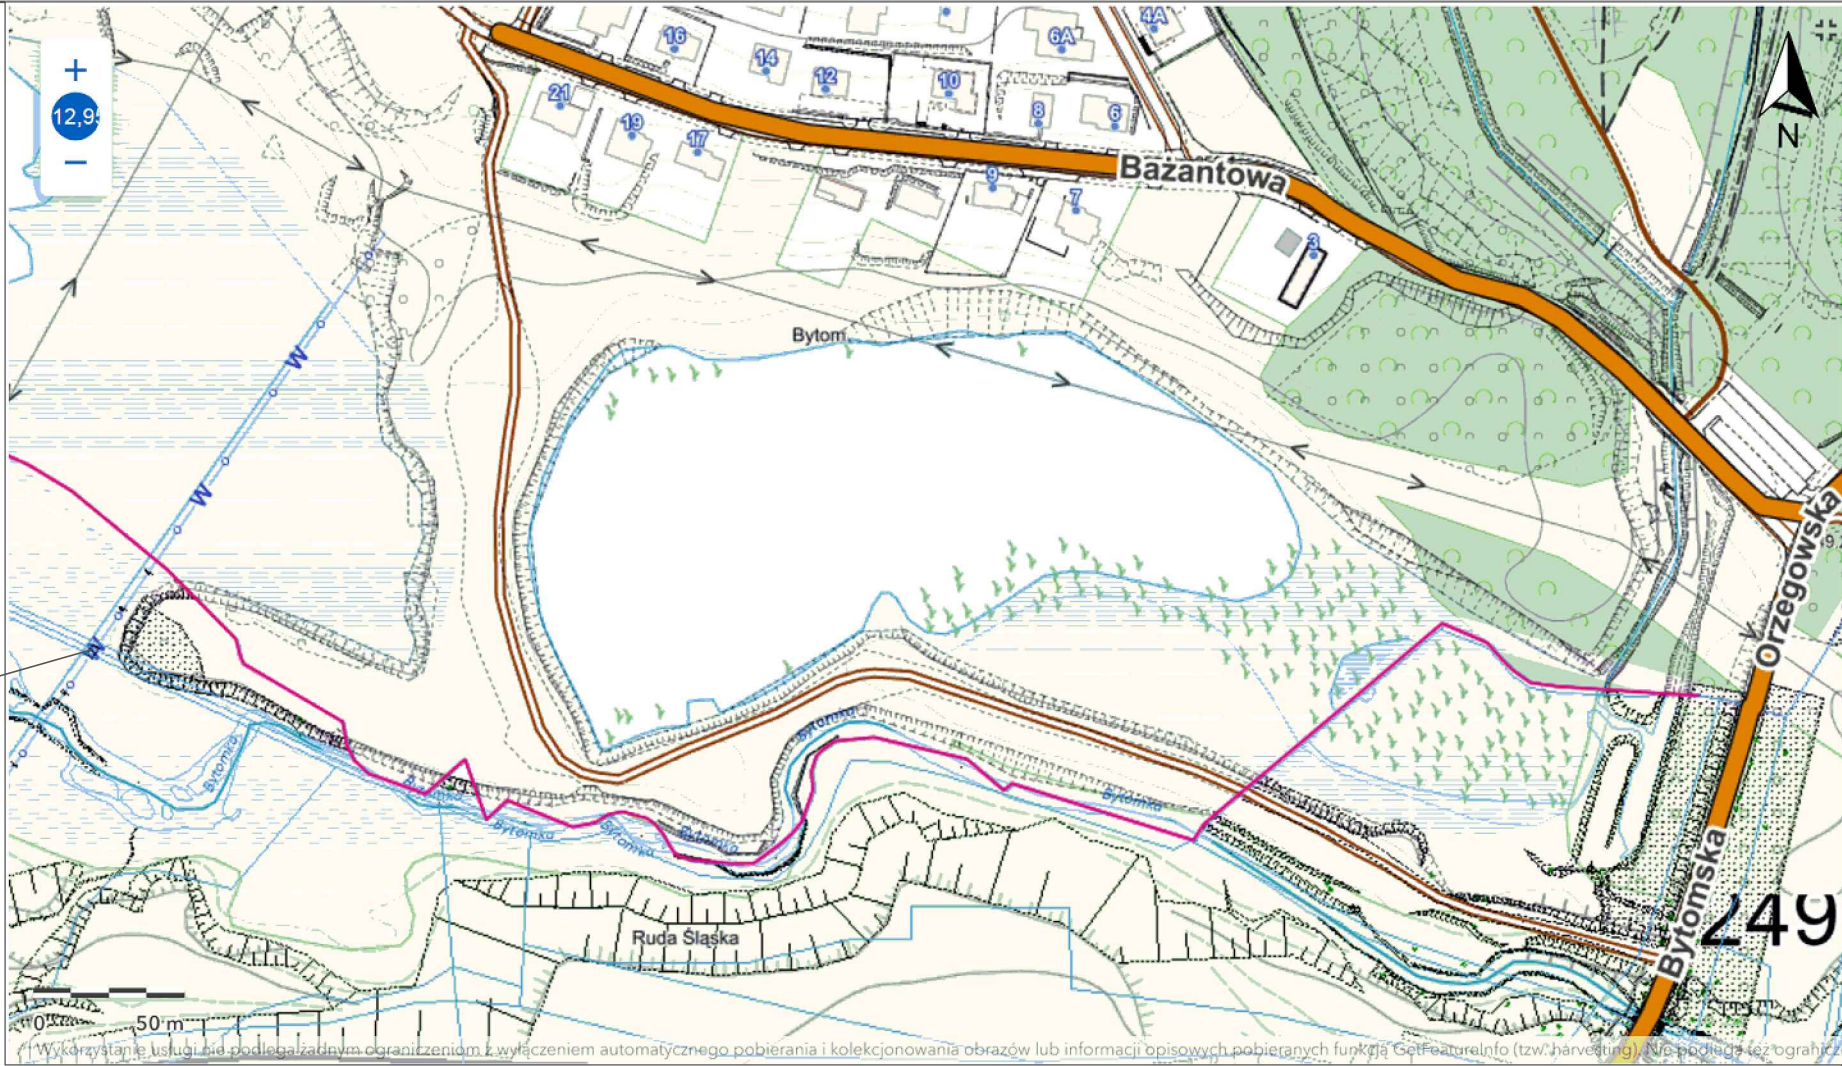

SYTUACJA 1:2500

LEGENDA:

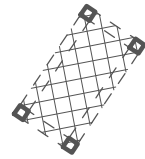

podpora na słupach - obiekt istniejący - REMONT

w630

rurociąg wody - obiekt istniejący



podpora rurociągu - obiekt istniejący


granica opracowania

2931 numer działki

2932 numer działki

1303/349 numer działki

2572/29 numer działki

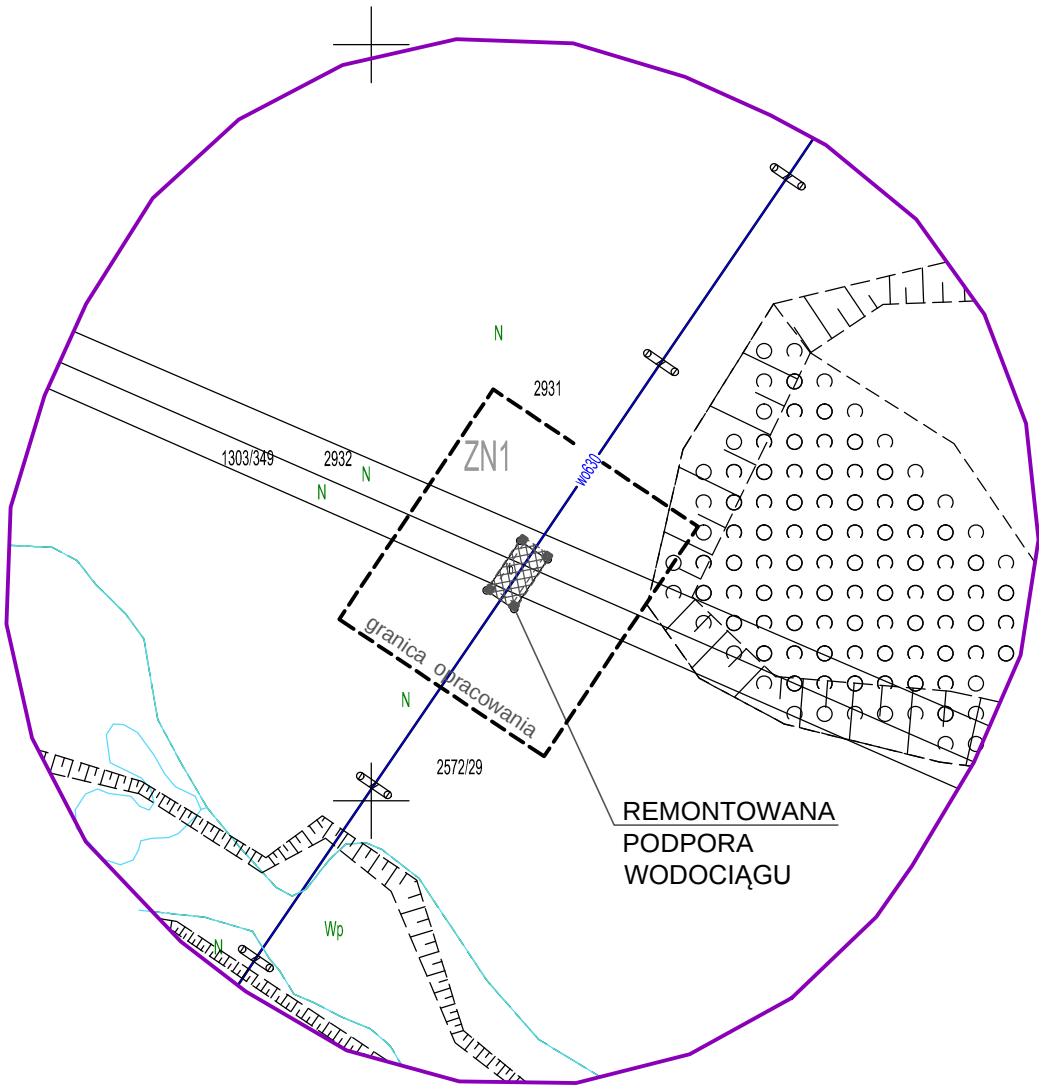

REMONTOWANA
PODPORA
WODOCIĄGU



BIURO PROJEKTÓW I REALIZACJI INWESTYCJI
SEPARATOR Sp. z o.o.
41-706 Ruda Śląska
ul. Nowy Świat 48

	Specjalność	Imię i nazwisko:	Specjalność	Upr. bud. nr:	Podpis:	Data:
konstr. – bud.	Projektował	mgr inż. Elżbieta Gloc	konstruk.–budowlana	642/90		2026.03.18
	Sprawdził	mgr inż. Patryk Piątkowski	konstruk.–budowlana	SLK/3484/PWOK/11		2026.03.18
	Opracował	Janusz Jendrzewski	konstruk.–budowlana			2026.03.18

Nr archiwalny:

3118/B

Skala:

1:500

Temat opracowania:

PROJEKT TECHNICZNY

Opracowanie dokumentacji projektowej dla zadania pn.:
”Remont podpory wodociągu DN1000/Dz630 – Bytom Fazaniec”

Inwestor:

Górnośląskie Przedsiębiorstwo Wodociągów S.A. w Katowicach

Adres inwestycji:

Oddział Eksploatacji Sieci Czarny Las, Bytom–Fazaniec (Ruda Śląska, rejon ul. Bytomskiej)

Tytuł rysunku:

PROJEKT ZAGOSPODAROWANIA TERENU