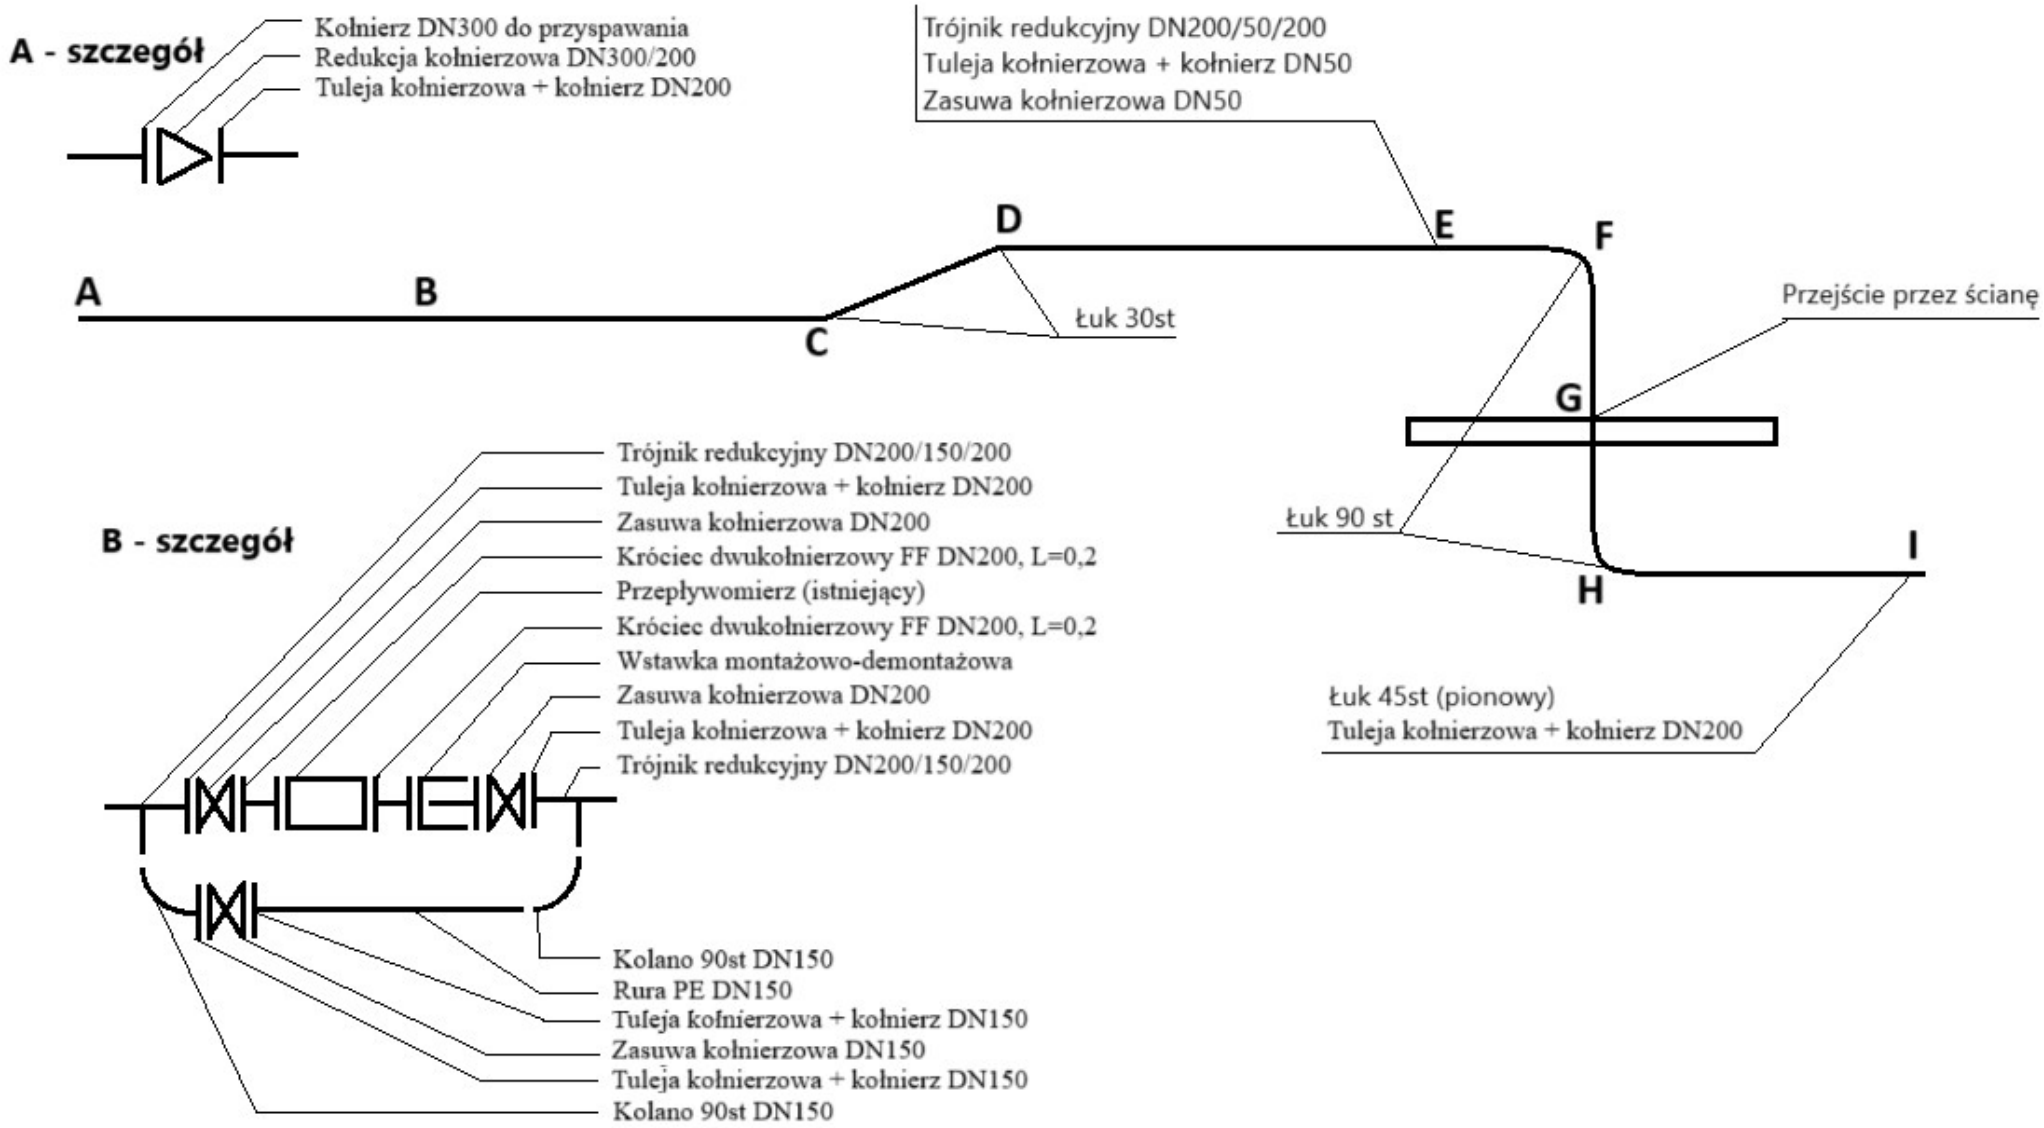Załącznik nr 1A – schemat poglądowy przebiegu rurociągu