



DETAL MONTAŻU NOWEJ STOLARKI - SKALA 1:25

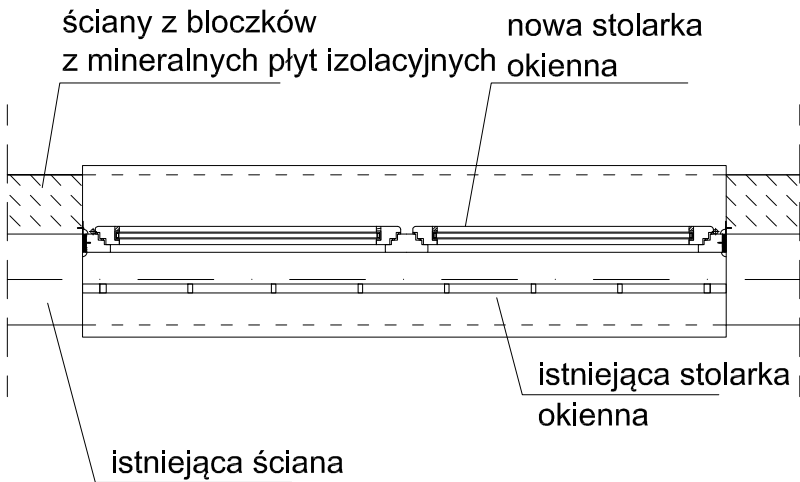

DETAL MONTAŻU NOWEJ STOLARKI - SKALA 1:10

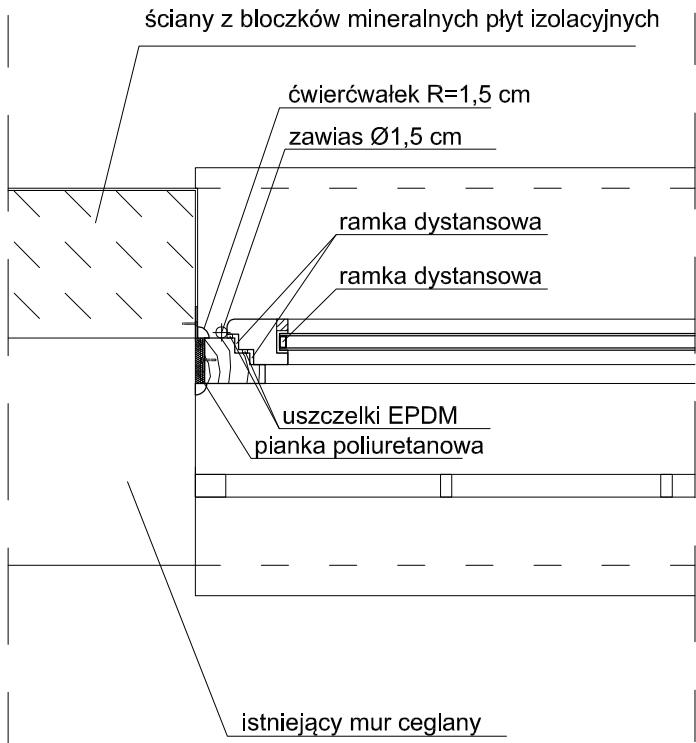

**UWAGA:**  
MONTAŻ STOLARKI DRZWIOWEJ DRZWI  
OZNACZONYCH JAKO DW/6,  
ANALOGICZNY DO MONTAŻU NOWEJ  
STOLARKI OKIENNEJ - DO LICA WEWNĘTRZNEGO  
ISTNIEJĄCEJ ŚCIANY MUROWANEJ Z CEGŁY.

PROJEKT BUDOWLANY ZAMIENNY		PAŹDZIERNIK 2025
INWESTOR:	GÓRNOŚLĄSKIE PRZEDSIĘBIORSTWO WODOCIĄGÓW S.A. 40-026 KATOWICE, UL. WOJEWÓDZKA 19	RYSUNEK <b>K-3</b>
NAZWA:	REMONT OBIEKTÓW PRZEPOMPOWNI STASZIC - BUDYNEK KOTŁOWNI WRAZ Z PRZEBUDOWĄ I ZMIANĄ SPOSOBU UŻYTKOWANIA MAGAZYNU DAWNEJ ZMIĘKCZALNI WODY NA ZAPLECZE SOCJALNE ORAZ BUDOWA PRZYŁĄCZA KANALIZACJI SANITARNEJ - (ANEKS DO WYDANEGO POZWOLENIA NA BUDOWĘ NR 88/23 Z DNIA 01.02.2023 ROKU WYDANEGO PRZES STAROSTĘ TARNOGÓRSKIEGO) PROJEKT BUDOWLANY ZAMIENNY W ZAKRESIE ZMIANY SPOSOBU UŻYTKOWANIA POMIESZCZENIA ZMIĘKCZALNI WODY NA POMIESZCZENIA ZAPLECZA SOCJALNEGO W RAMACH ZADANIA "MODERNIZACJA BUDYNKU ZMIĘKCZALNI" - ADAPTACJA NA POMIESZCZENIA SOCJALNE  W TARNOWSKICH GÓRACH PRZY UL. WODOCIĄGOWEJ 2 NA DZIAŁKACH NR 3144/56, 3145/56, OBRĘB 0032 REPTY ŚLĄSKIE	
TYTUŁ:	<b>DETAL 3 - MONTAŻ NOWEJ STOLARKI OKIENNEJ</b>	
PROJEKTANT konstrukcja	mgr inż. MARCIN POLIS upr. SLK/6256/PWBKb/15, uprawnienia budowlane do projektowania i kierowania robotami budowlanymi bez ograniczeń w specjalności konstrukcyjno-budowlanej	PODPIS
PROJEKTANT SPRAWDZAJĄCY konstrukcja	inż. TOMASZ BOBER upr. SLK/3234/POOK/10, SLK/1207/OWOK/06 uprawnienia budowlane do projektowania i kierowania robotami budowlanymi bez ograniczeń w specjalności konstrukcyjno-budowlanej	PODPIS