DETAL 6 - WZMOCNIENIA ŚCIAN WEWNETRZNYCH DZIAOWYCH

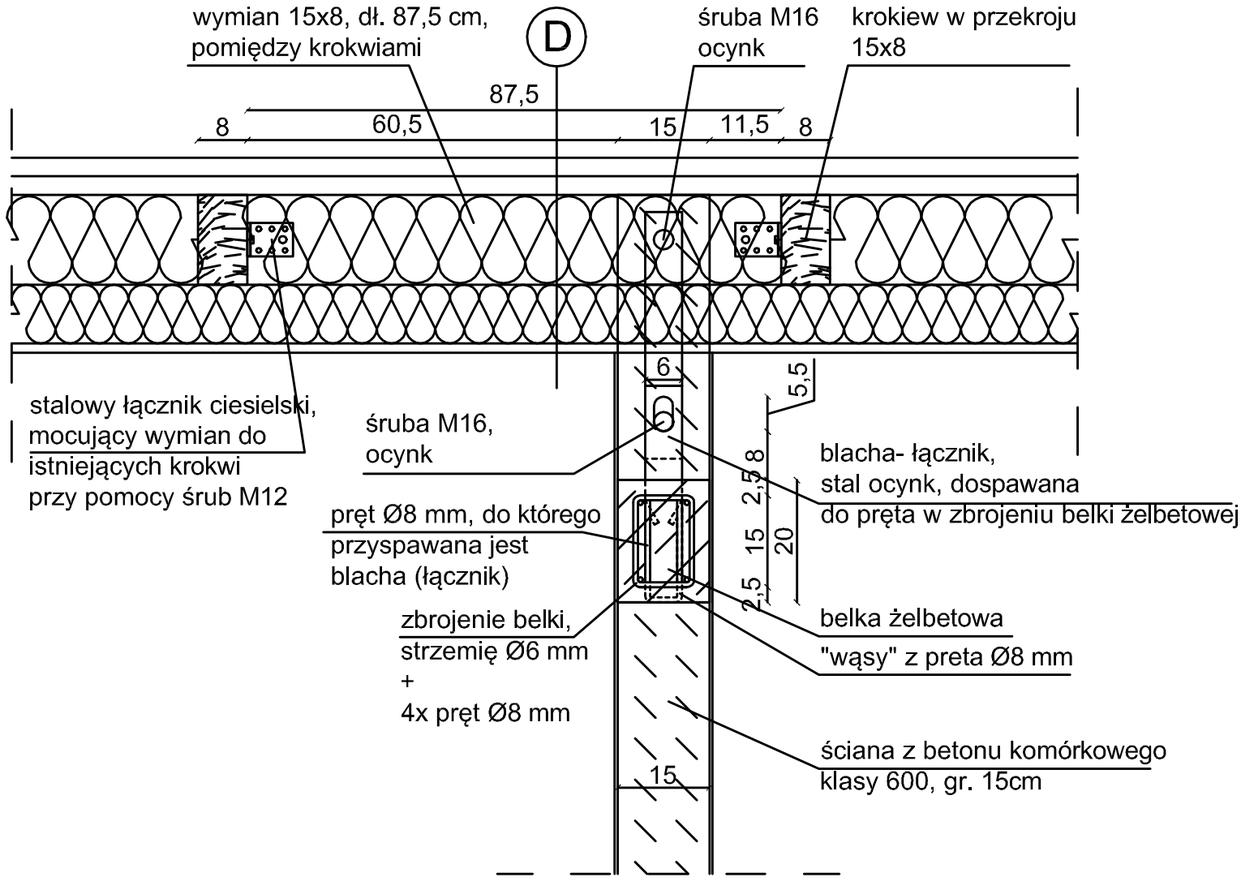

DETAL 6 - WZMOCNIENIA ŚCIAN WEWNETRZNYCH DZIAOWYCH - SCHEMAT ŁĄCZENIA

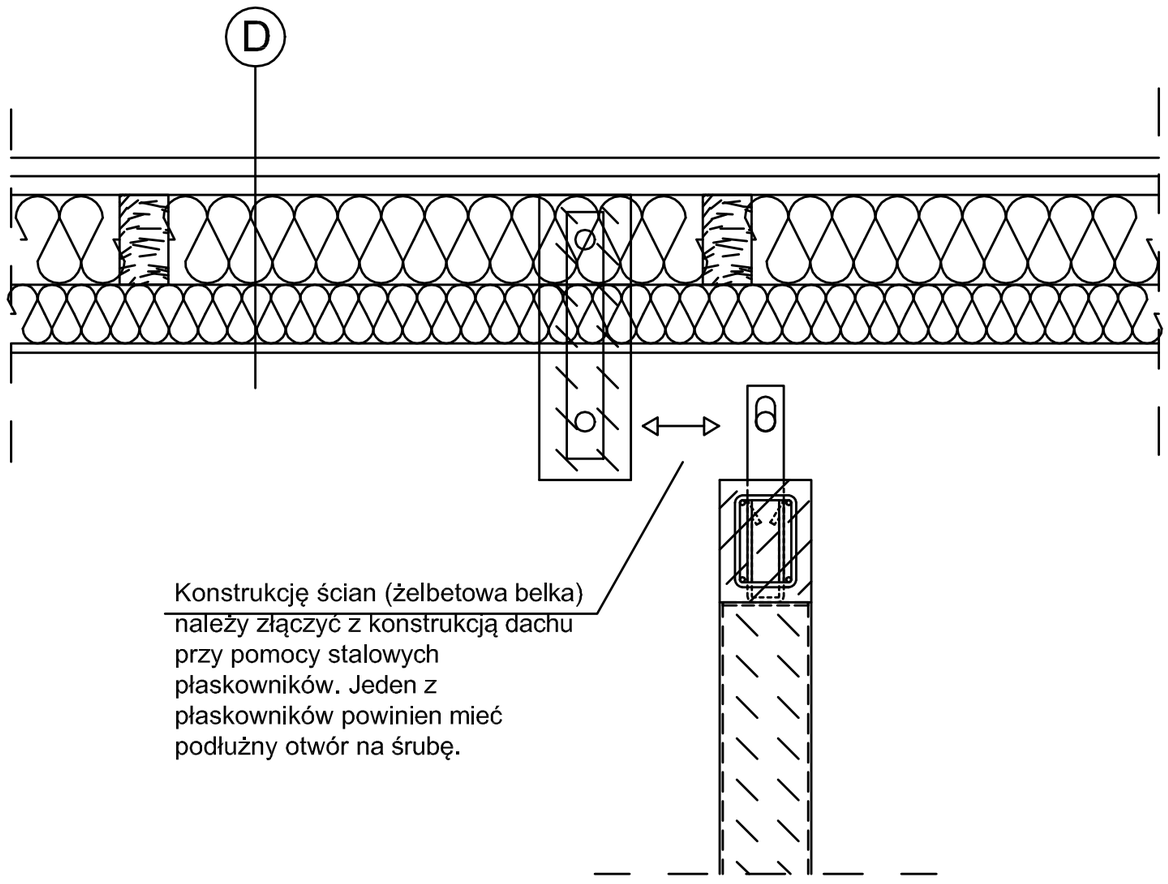

PROJEKT BUDOWLANY ZAMIENNY		PAŹDZIERNIK 2025
INWESTOR:	**GÓRNOŚLĄSKIE PRZEDSIĘBIORSTWO WODOCIĄGÓW S.A.** 40-026 KATOWICE, UL. WOJEWÓDZKA 19	RYSUNEK **K-5**
NAZWA:	**REMONT OBIEKTÓW PRZEPOMPOWNI STASZIC - BUDYNEK KOTŁOWNI WRAZ Z PRZEBUDOWĄ I ZMIANĄ SPOSOBU UŻYTKOWANIA MAGAZYNU DAWNEJ ZMIĘKCZALNI WODY NA ZAPLECZE SOCJALNE ORAZ BUDOWA PRZYŁĄCZA KANALIZACJI SANITARNEJ** - (ANEKS DO WYDANEGO POZWOLENIA NA BUDOWĘ NR 88/23 Z DNIA 01.02.2023 ROKU WYDANEGO PRZEZ STAROSTĘ TARNOGÓRSKIEGO) PROJEKT BUDOWLANY ZAMIENNY W ZAKRESIE ZMIANY SPOSOBU UŻYTKOWANIA POMIESZCZENIA ZMIĘKCZALNI WODY NA POMIESZCZENIA ZAPLECZA SOCJALNEGO **W RAMACH ZADANIA "MODERNIZACJA BUDYNKU ZMIĘKCZALNI" - ADAPTACJA NA POMIESZCZENIA SOCJALNE** **W TARNOWSKICH GÓRACH PRZY UL. WODOCIĄGOWEJ 2** NA DZIAŁKACH NR 3144/56, 3145/56, OBRĘB 0032 REPTY ŚLĄSKIE	
TYTUŁ:	**DETAL 6** - WZMOCNIENIE ŚCIAN DZIAŁOWYCH	SKALA **1:10**
PROJEKTANT konstrukcja	**mgr inż. MARCIN POLIS** upr. SLK/6256/PWBKb/15, uprawnienia budowlane do projektowania i kierowania robotami budowlanymi bez ograniczeń w specjalności konstrukcyjno-budowlanej	PODPIS
PROJEKTANT SPRAWDZAJĄCY konstrukcja	**inż. TOMASZ BOBER** upr. SLK/3234/POOK/10, SLK/1207/OWOK/06 uprawnienia budowlane do projektowania i kierowania robotami budowlanymi bez ograniczeń w specjalności konstrukcyjno-budowlanej	PODPIS