



Podpora rurociagu – stan istniejący – demontaże skala 1:20


RZUT 1:20

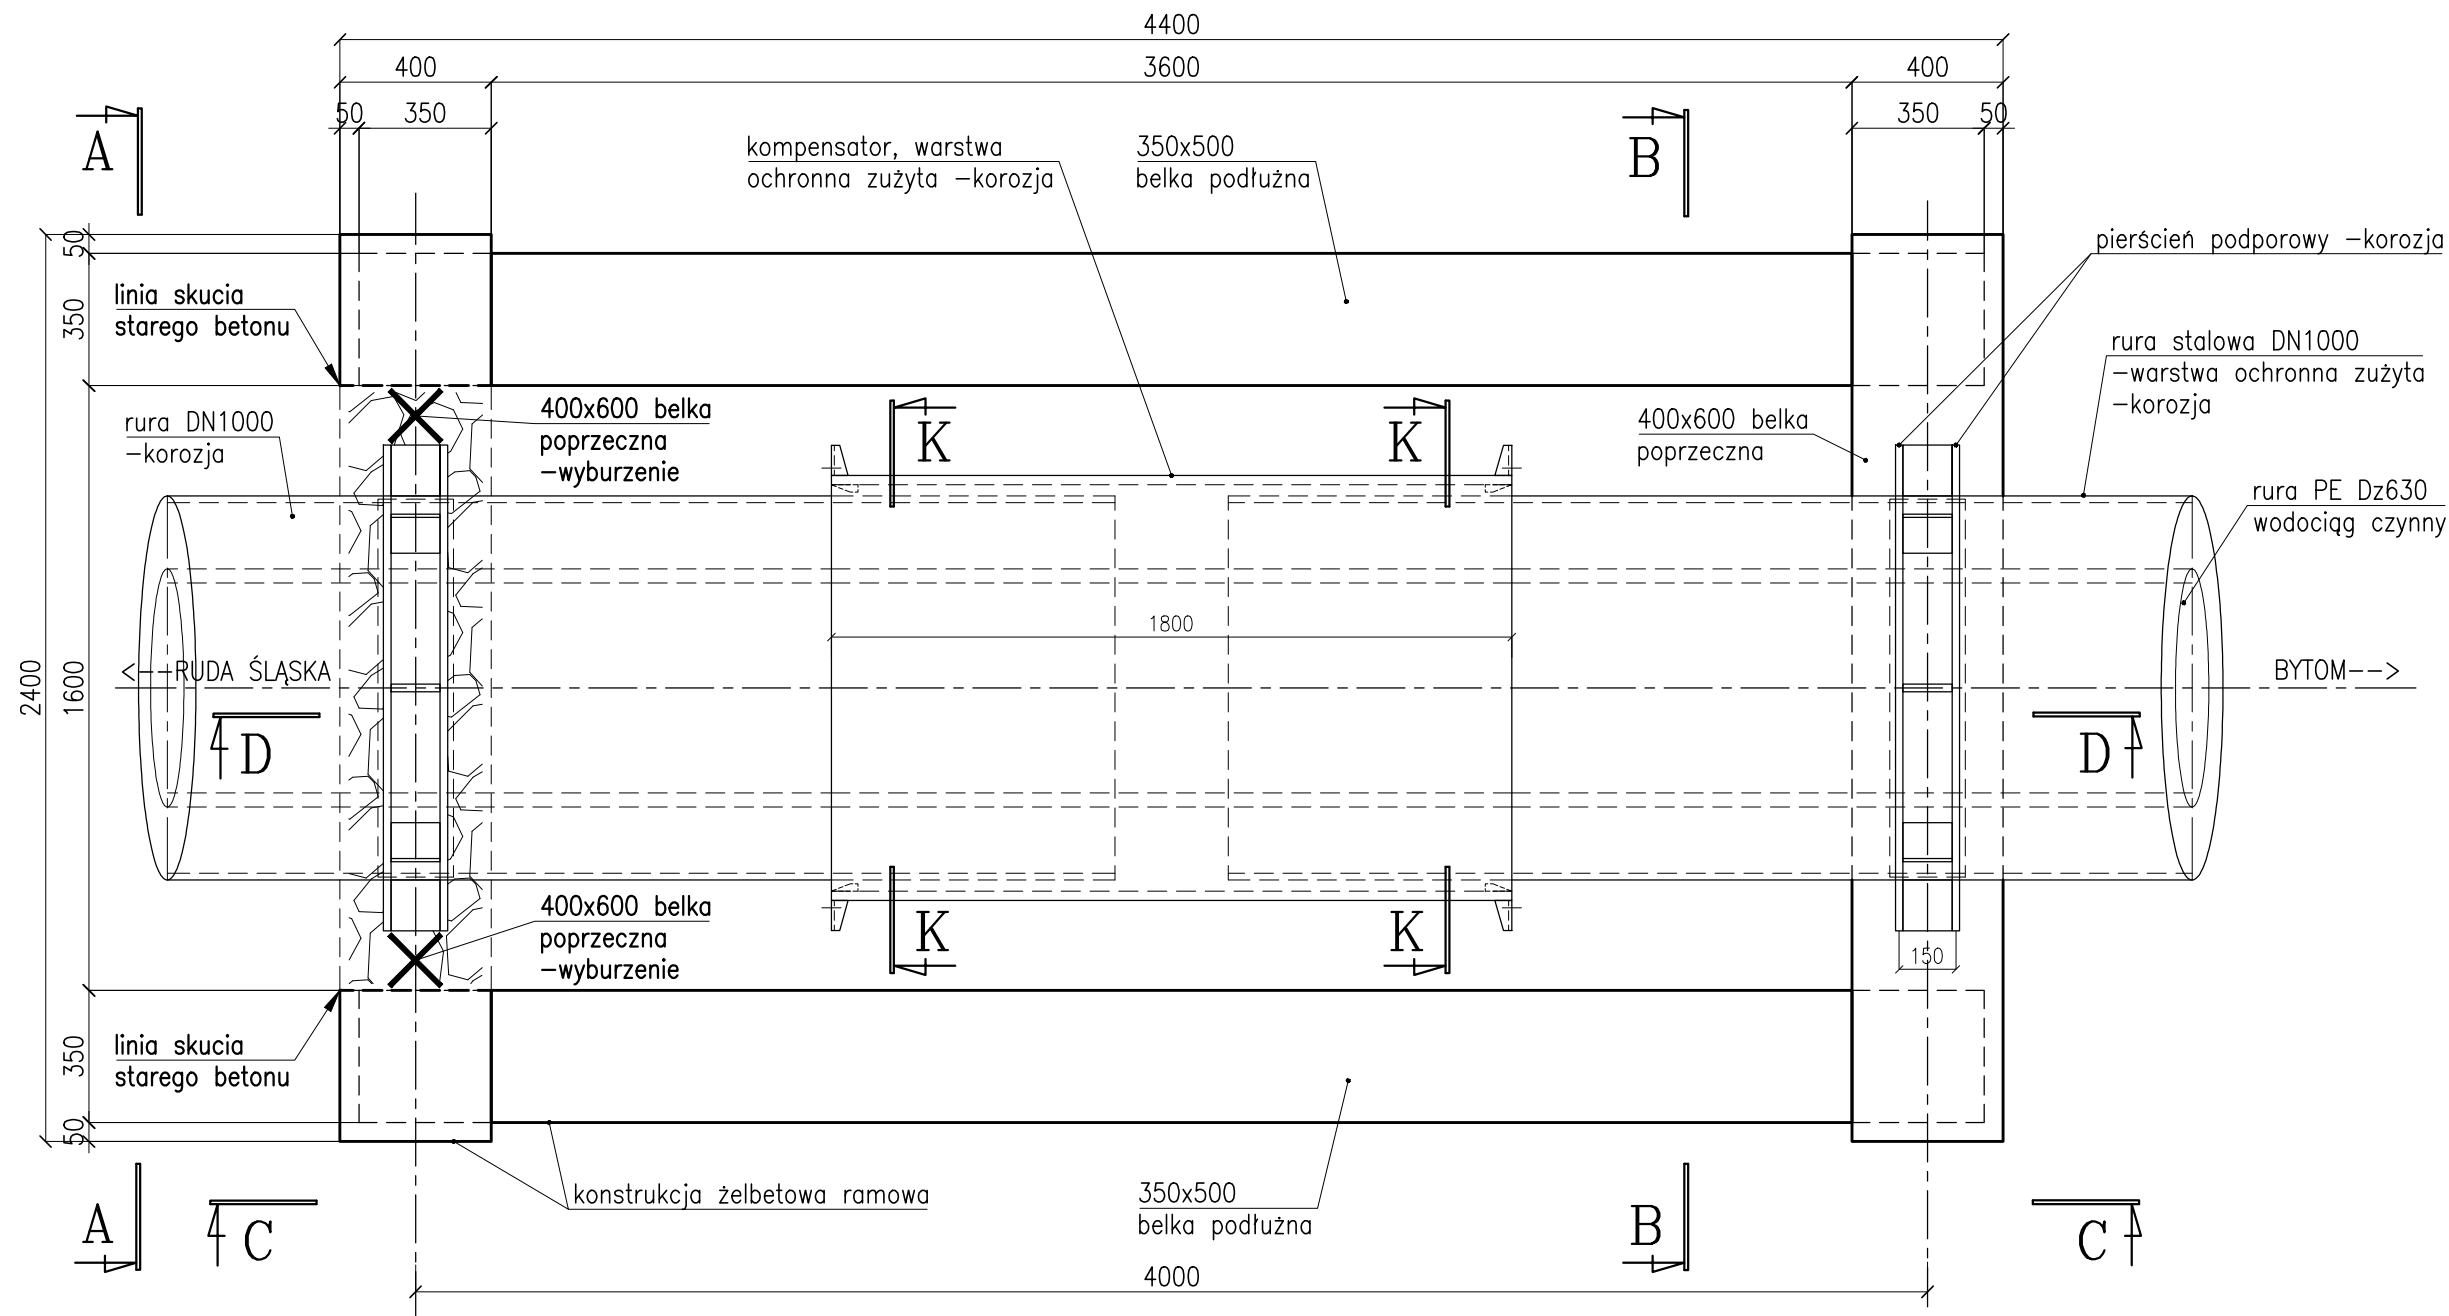


A-A 1:20

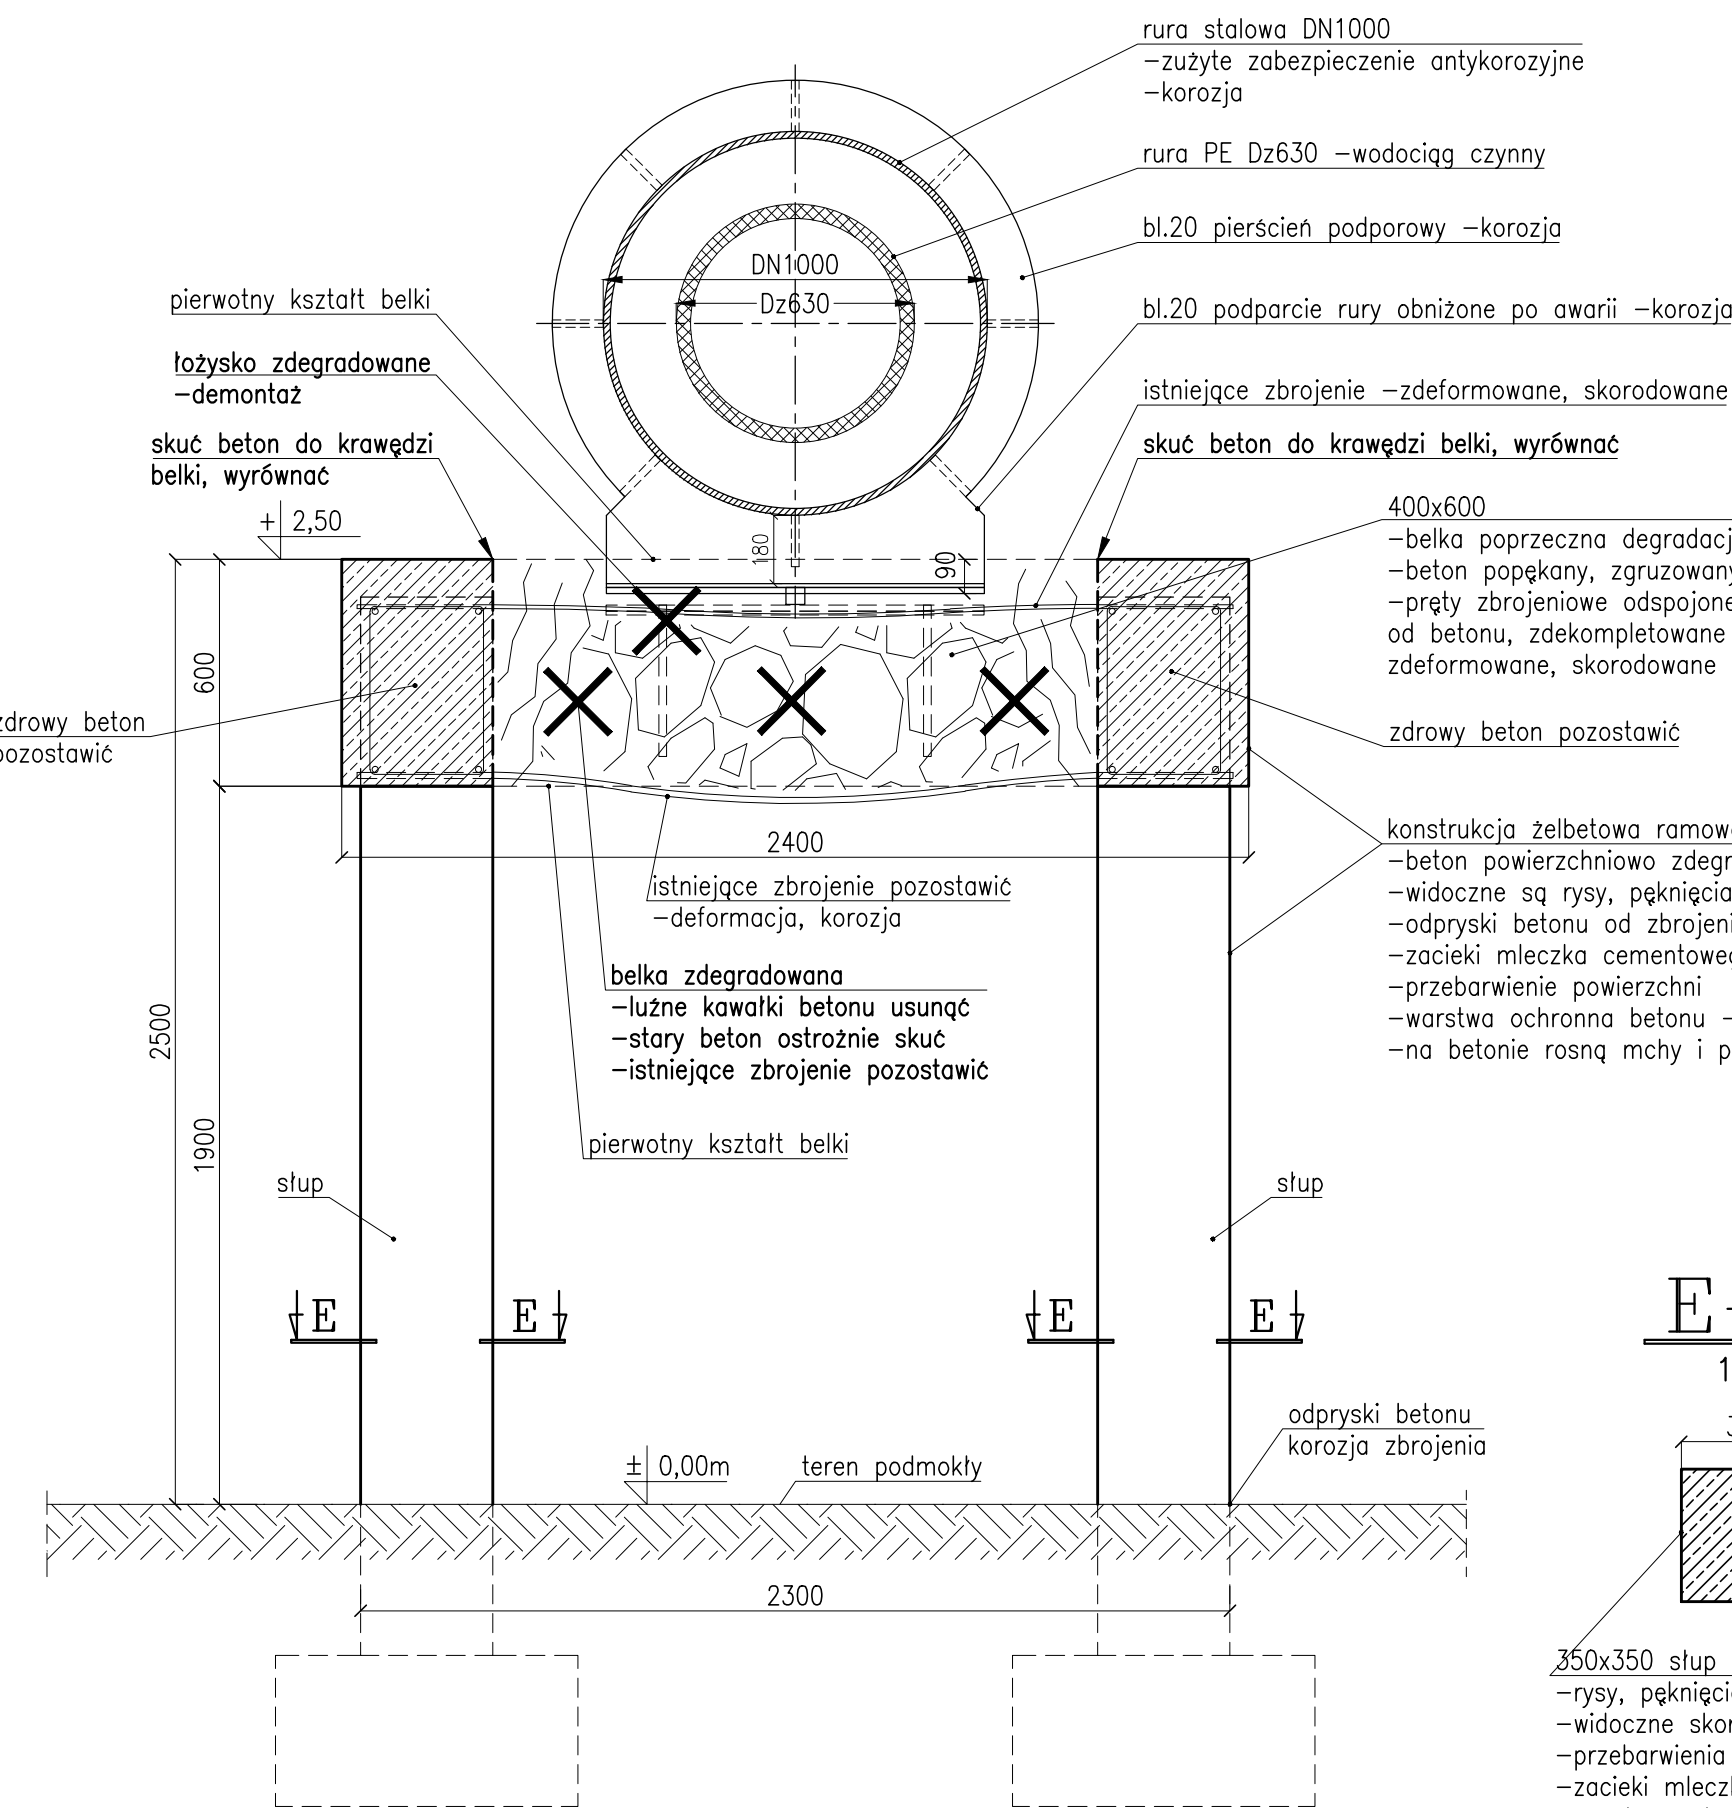


B-B 1:20

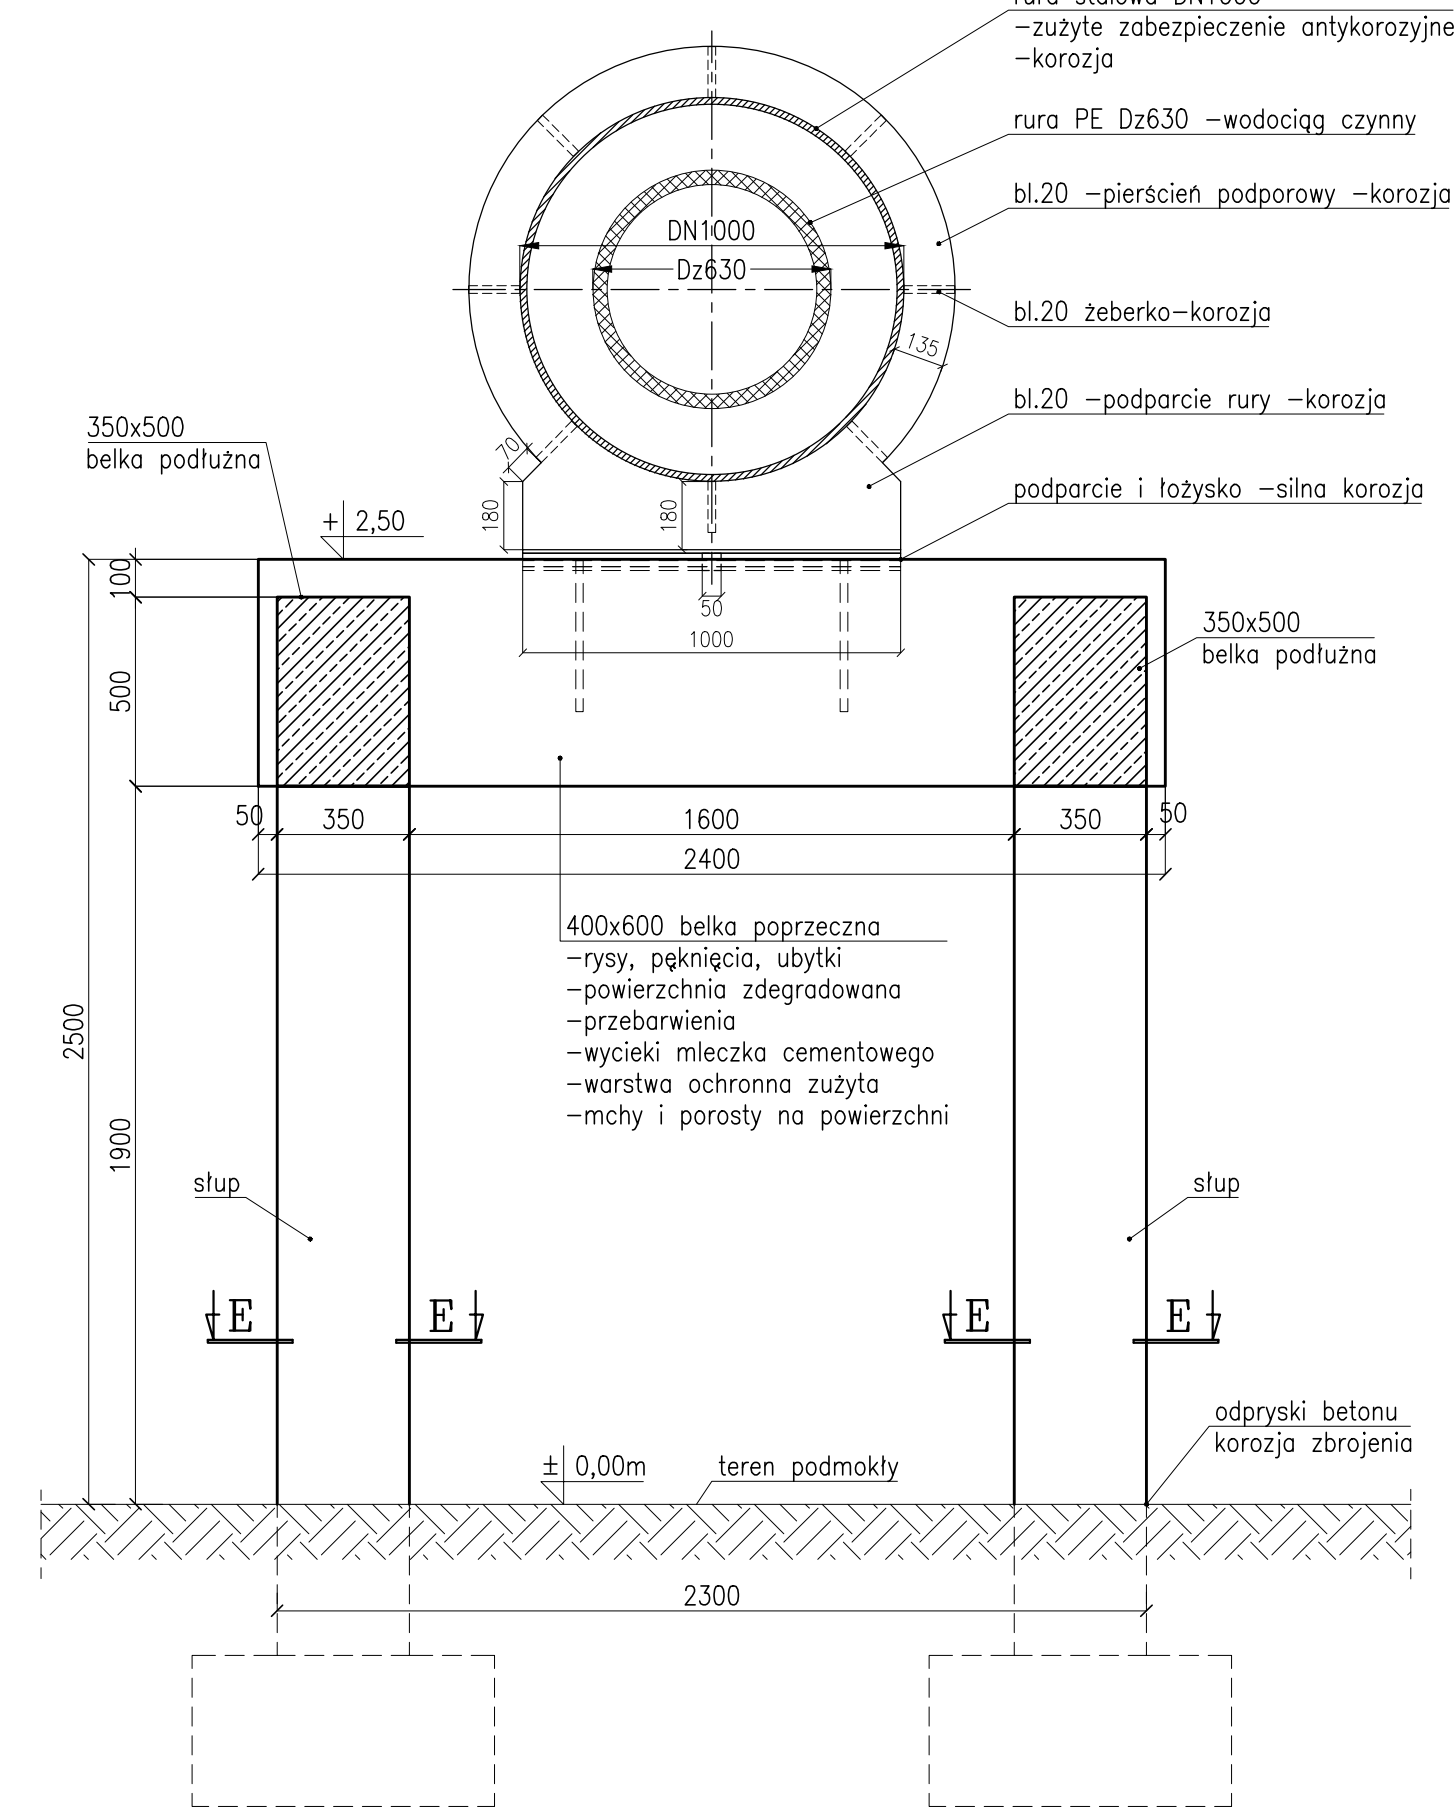


C-C 1:20

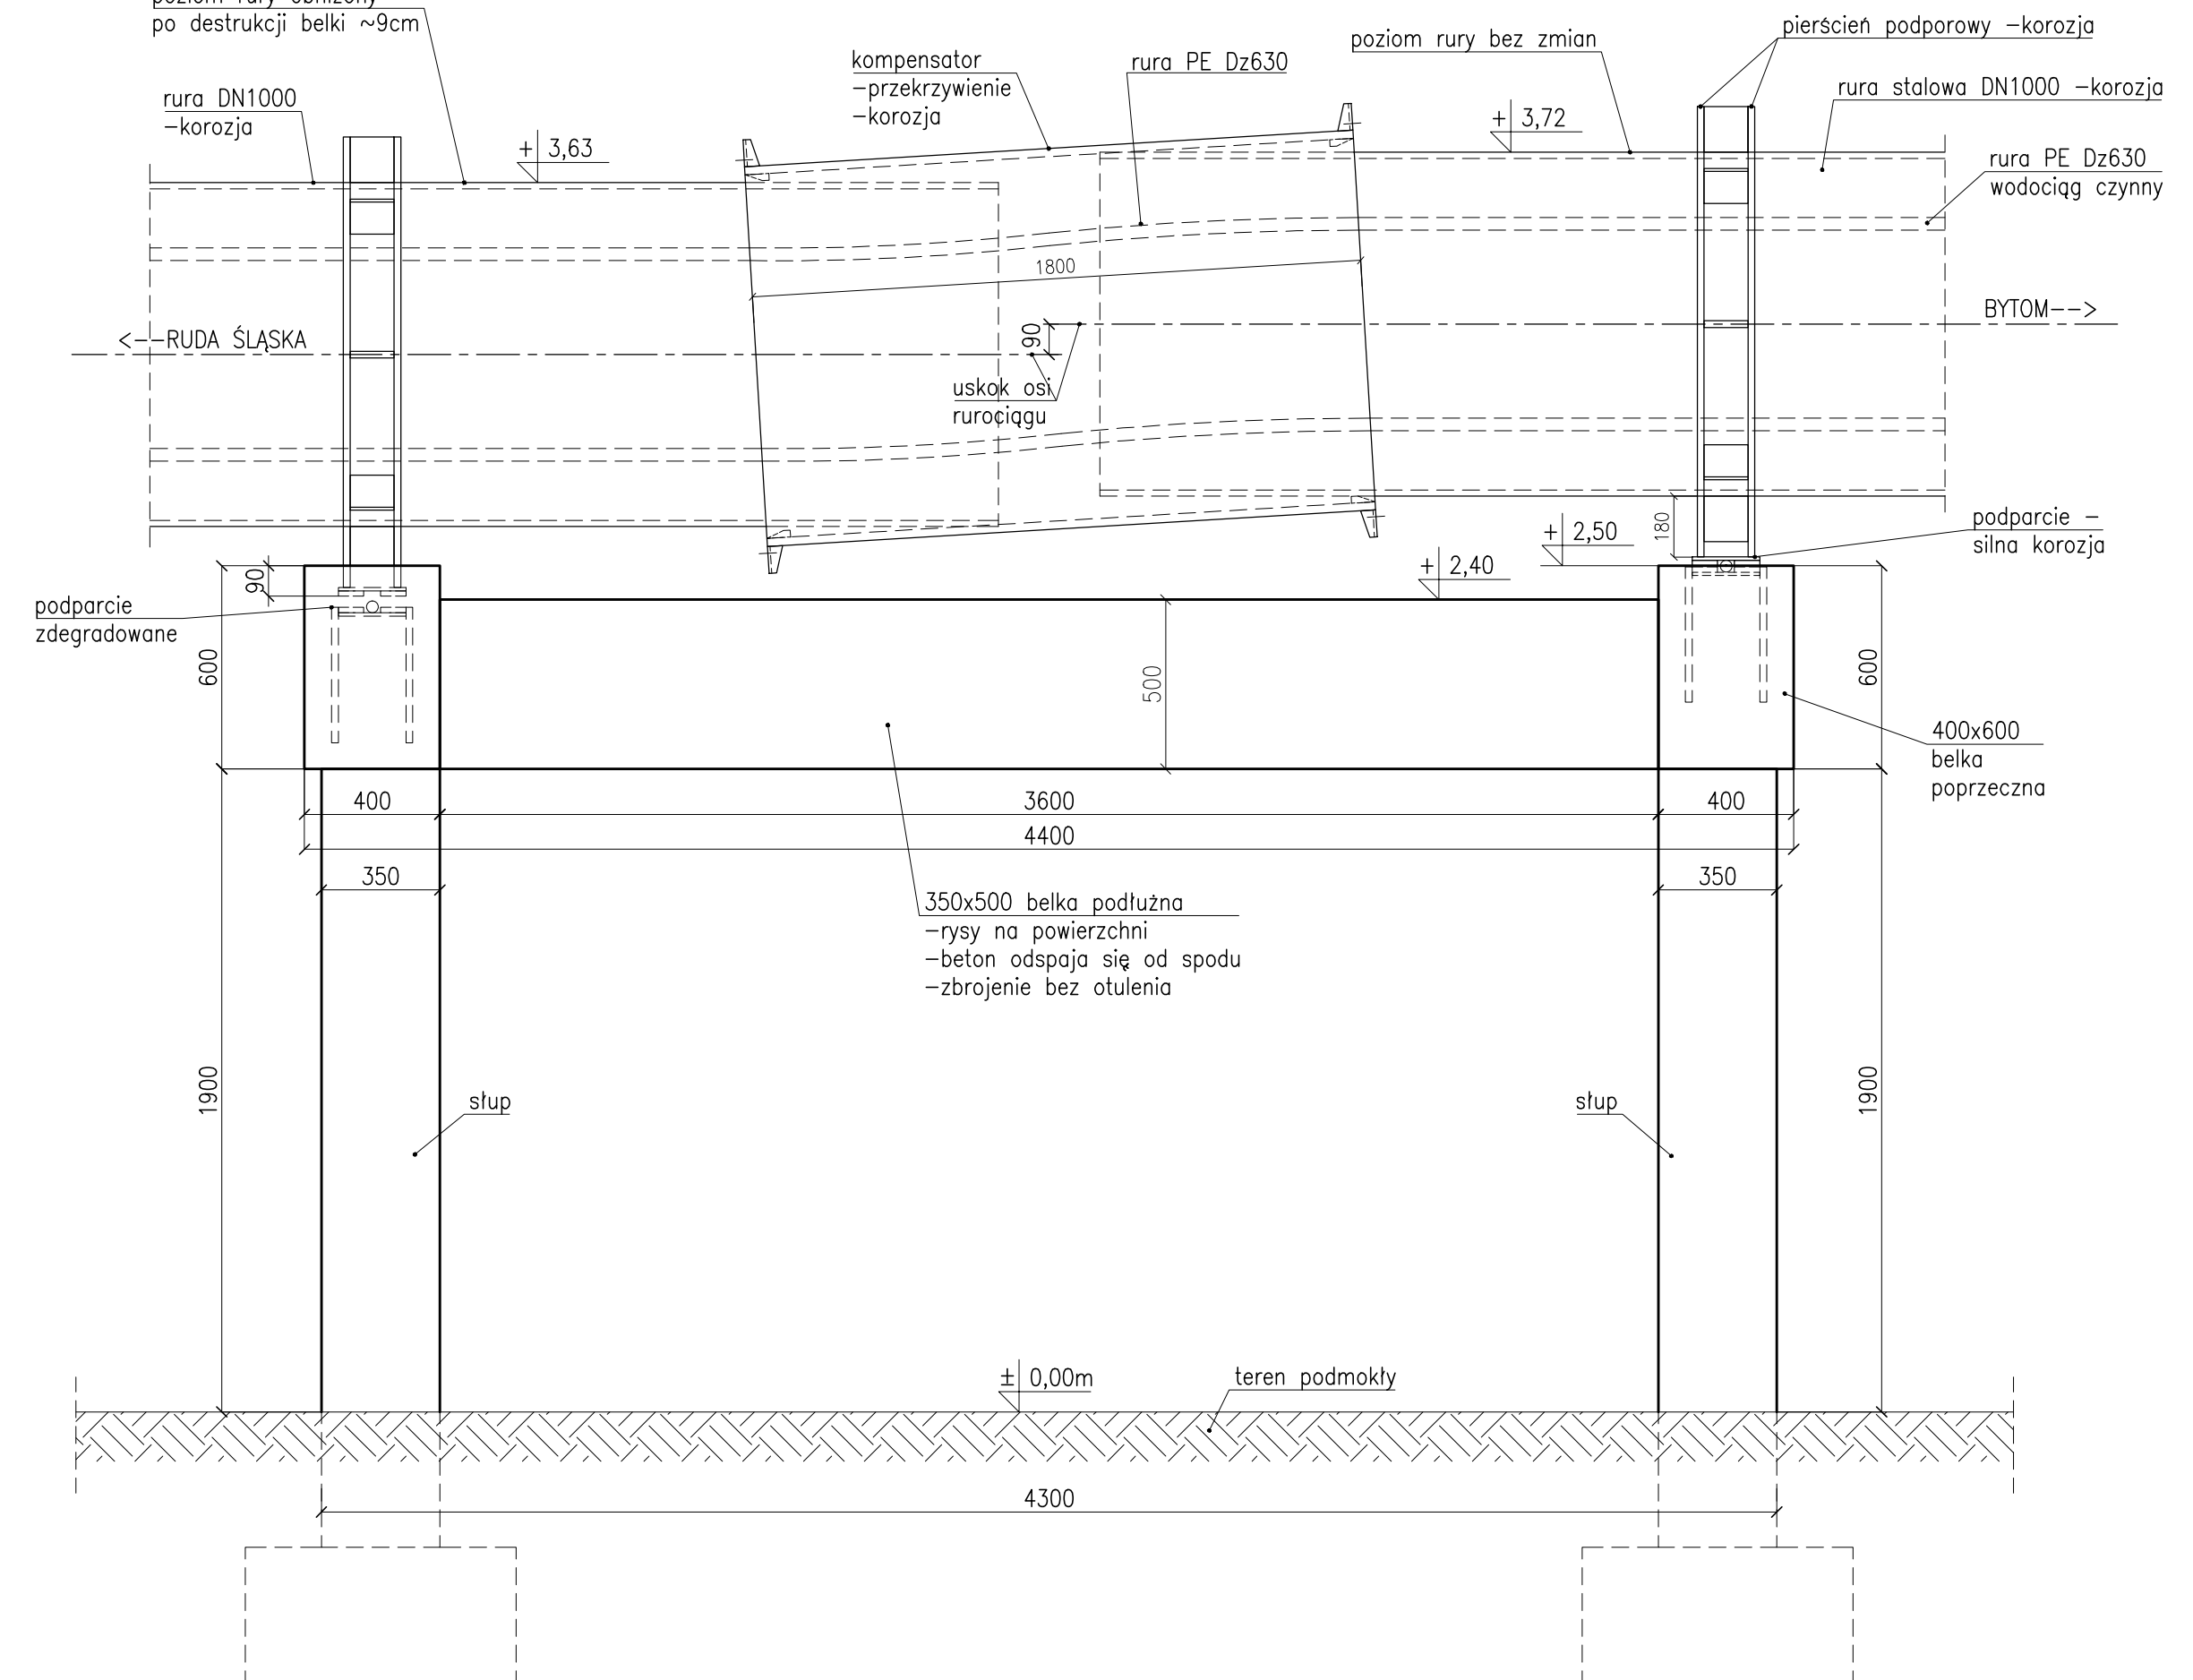

D-D 1:20

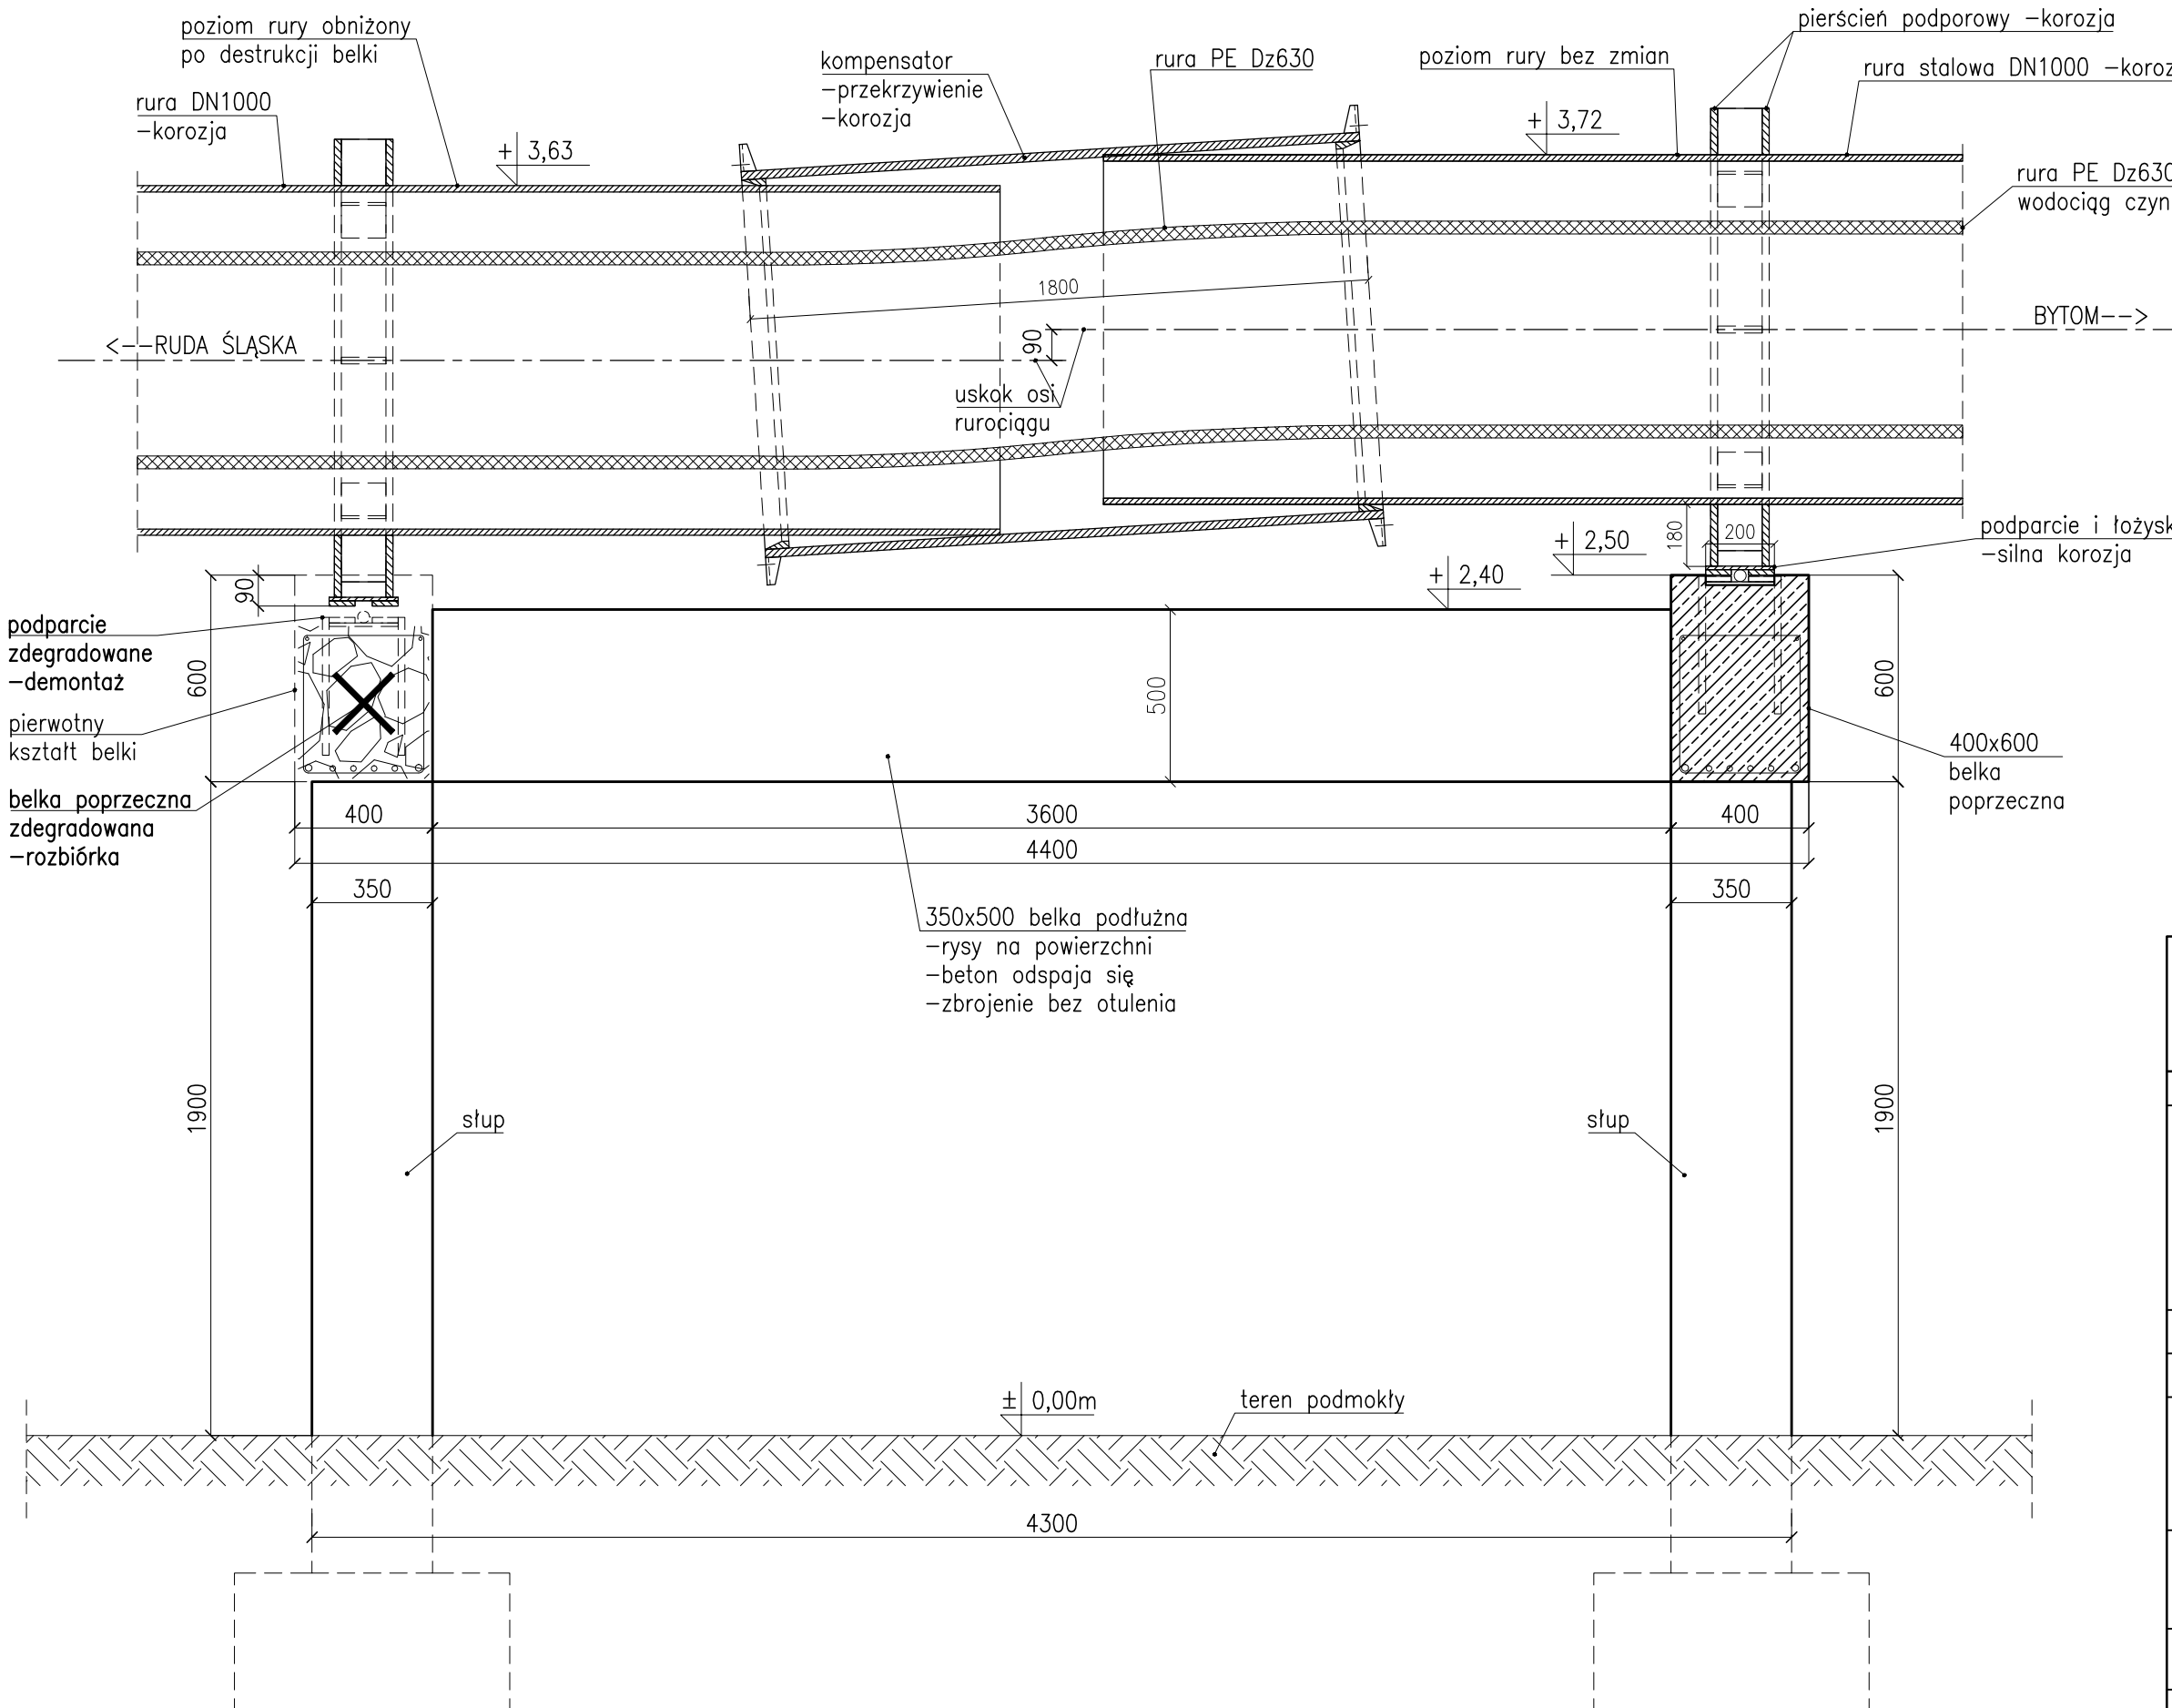

K-K 1:20

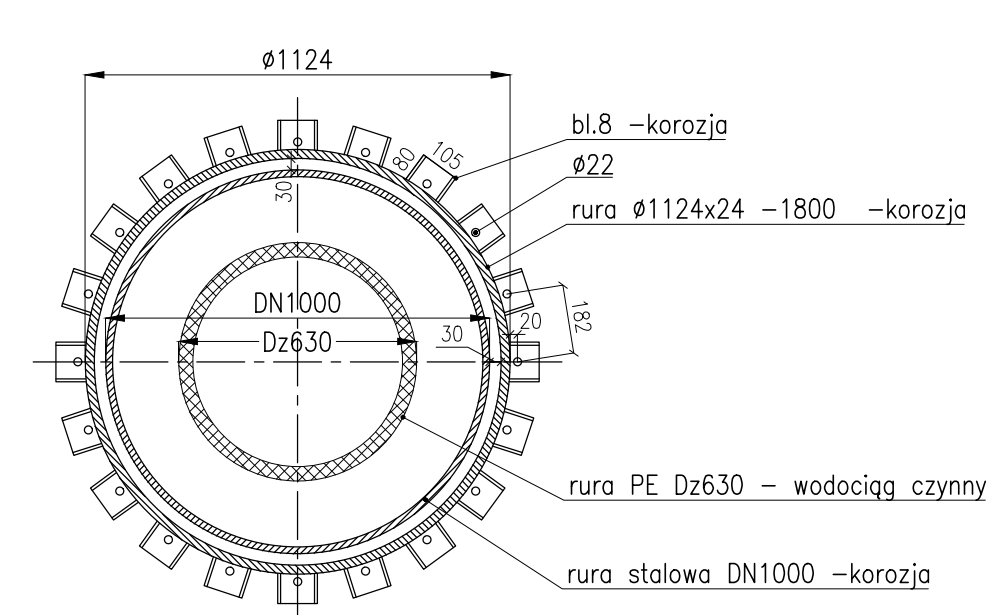

Poziom terenu ±0,00m = +245,51m n.p.m.
Teren jest podmokły, zalewowy, rzeki Bytomki.

 BIURO PROJEKTÓW I REALIZACJI INWESTYCJI SEPARATOR Sp. z o.o. 41-706 Ruda Śląska ul. Nowy Świat 48						
konstr.-bud.	Specjalność	Imię i nazwisko:	Specjalność	Upr. bud. nr:	Podpis:	Data:
	Projektował	mgr inż. Elżbieta Gloc	konstruk.-budowlana	642/90		2026.03.18
	Sprawdził	mgr inż. Patryk Piętkowski	konstruk.-budowlana	SLK/3484/PWOK/11		2026.03.18
	Opracował	Janusz Jendrzewski	konstruk.-budowlana			2026.03.18
Nr archiwalny: 3118/B		Nr rysunku				
Skala: 1:20		26003B-PT-02				
Temat opracowania: PROJEKT TECHNICZNY Opracowanie dokumentacji projektowej dla zadania pn.: "Remont podpory wodociągu DN1000/Dz630 – Bytom Fażaniec"						
Inwestor: Górnośląskie Przedsiębiorstwo Wodociągów S.A. w Katowicach						
Adres inwestycji: Oddział Eksploatacji Sieci Czarny Las, Bytom-Fażaniec (Ruda Śląska, rejon ul. Bytomskiej)						
Tytuł rysunku: Podpora rurociągu – stan istniejący – demontaże						