



PODPORA RUROCIĄGU – STAN PROJEKTOWANY skala 1:20

RZUT 1:20


W czasie remontu przywrócić osiowość rur i kompensatora.

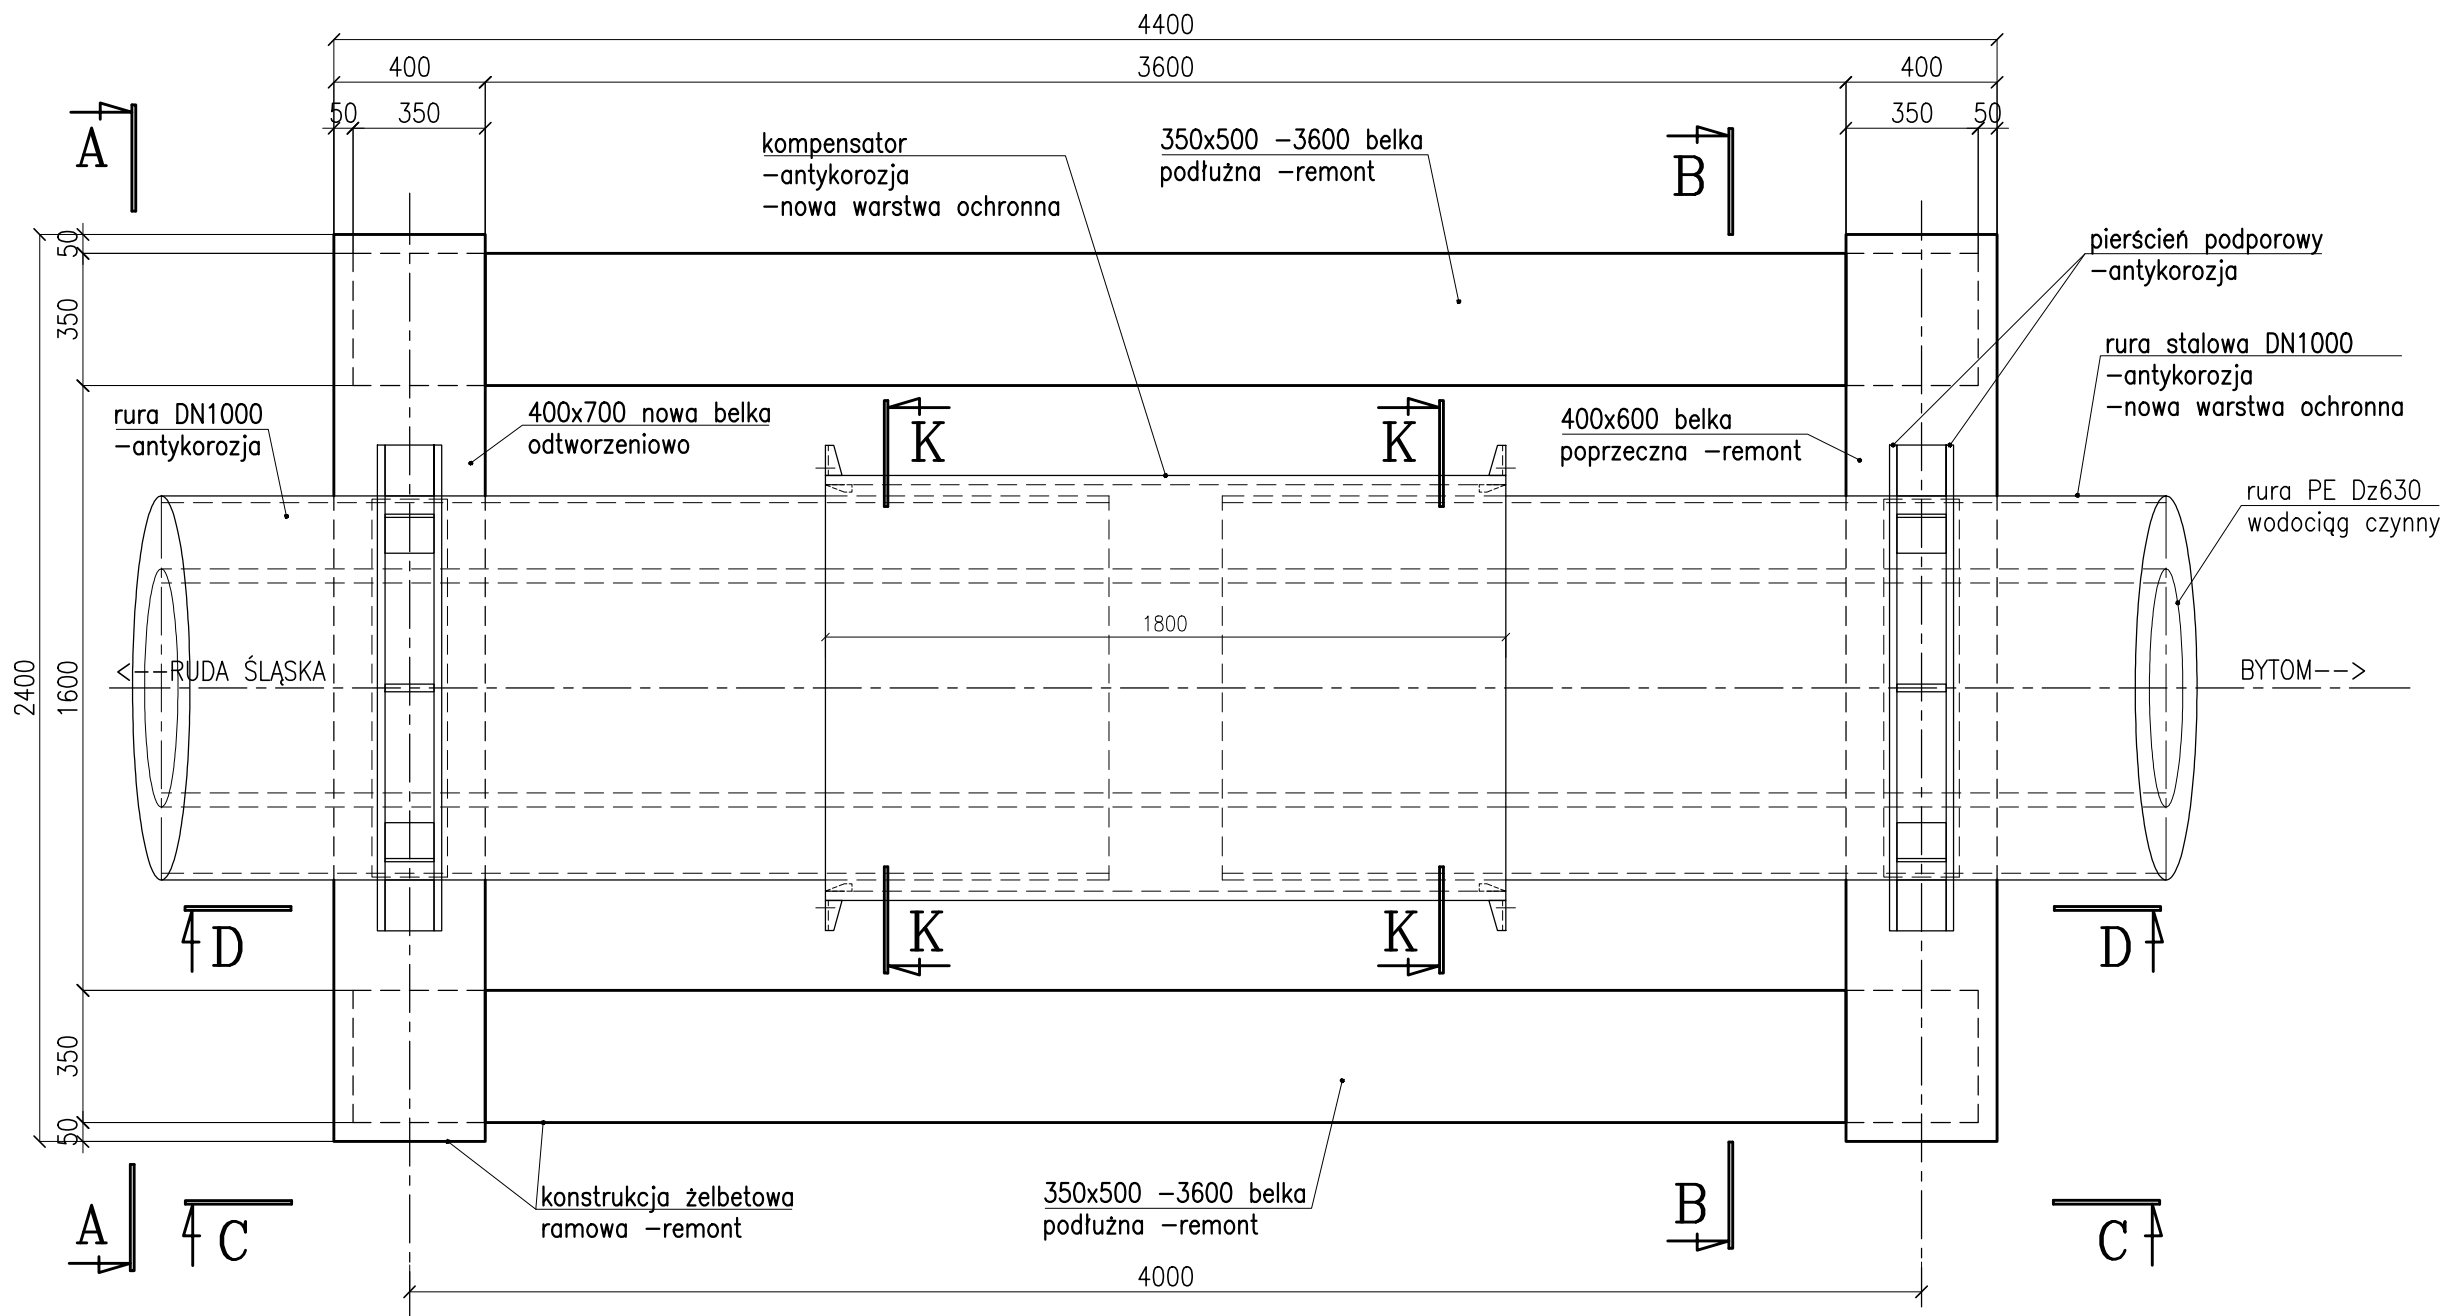


A-A 1:20

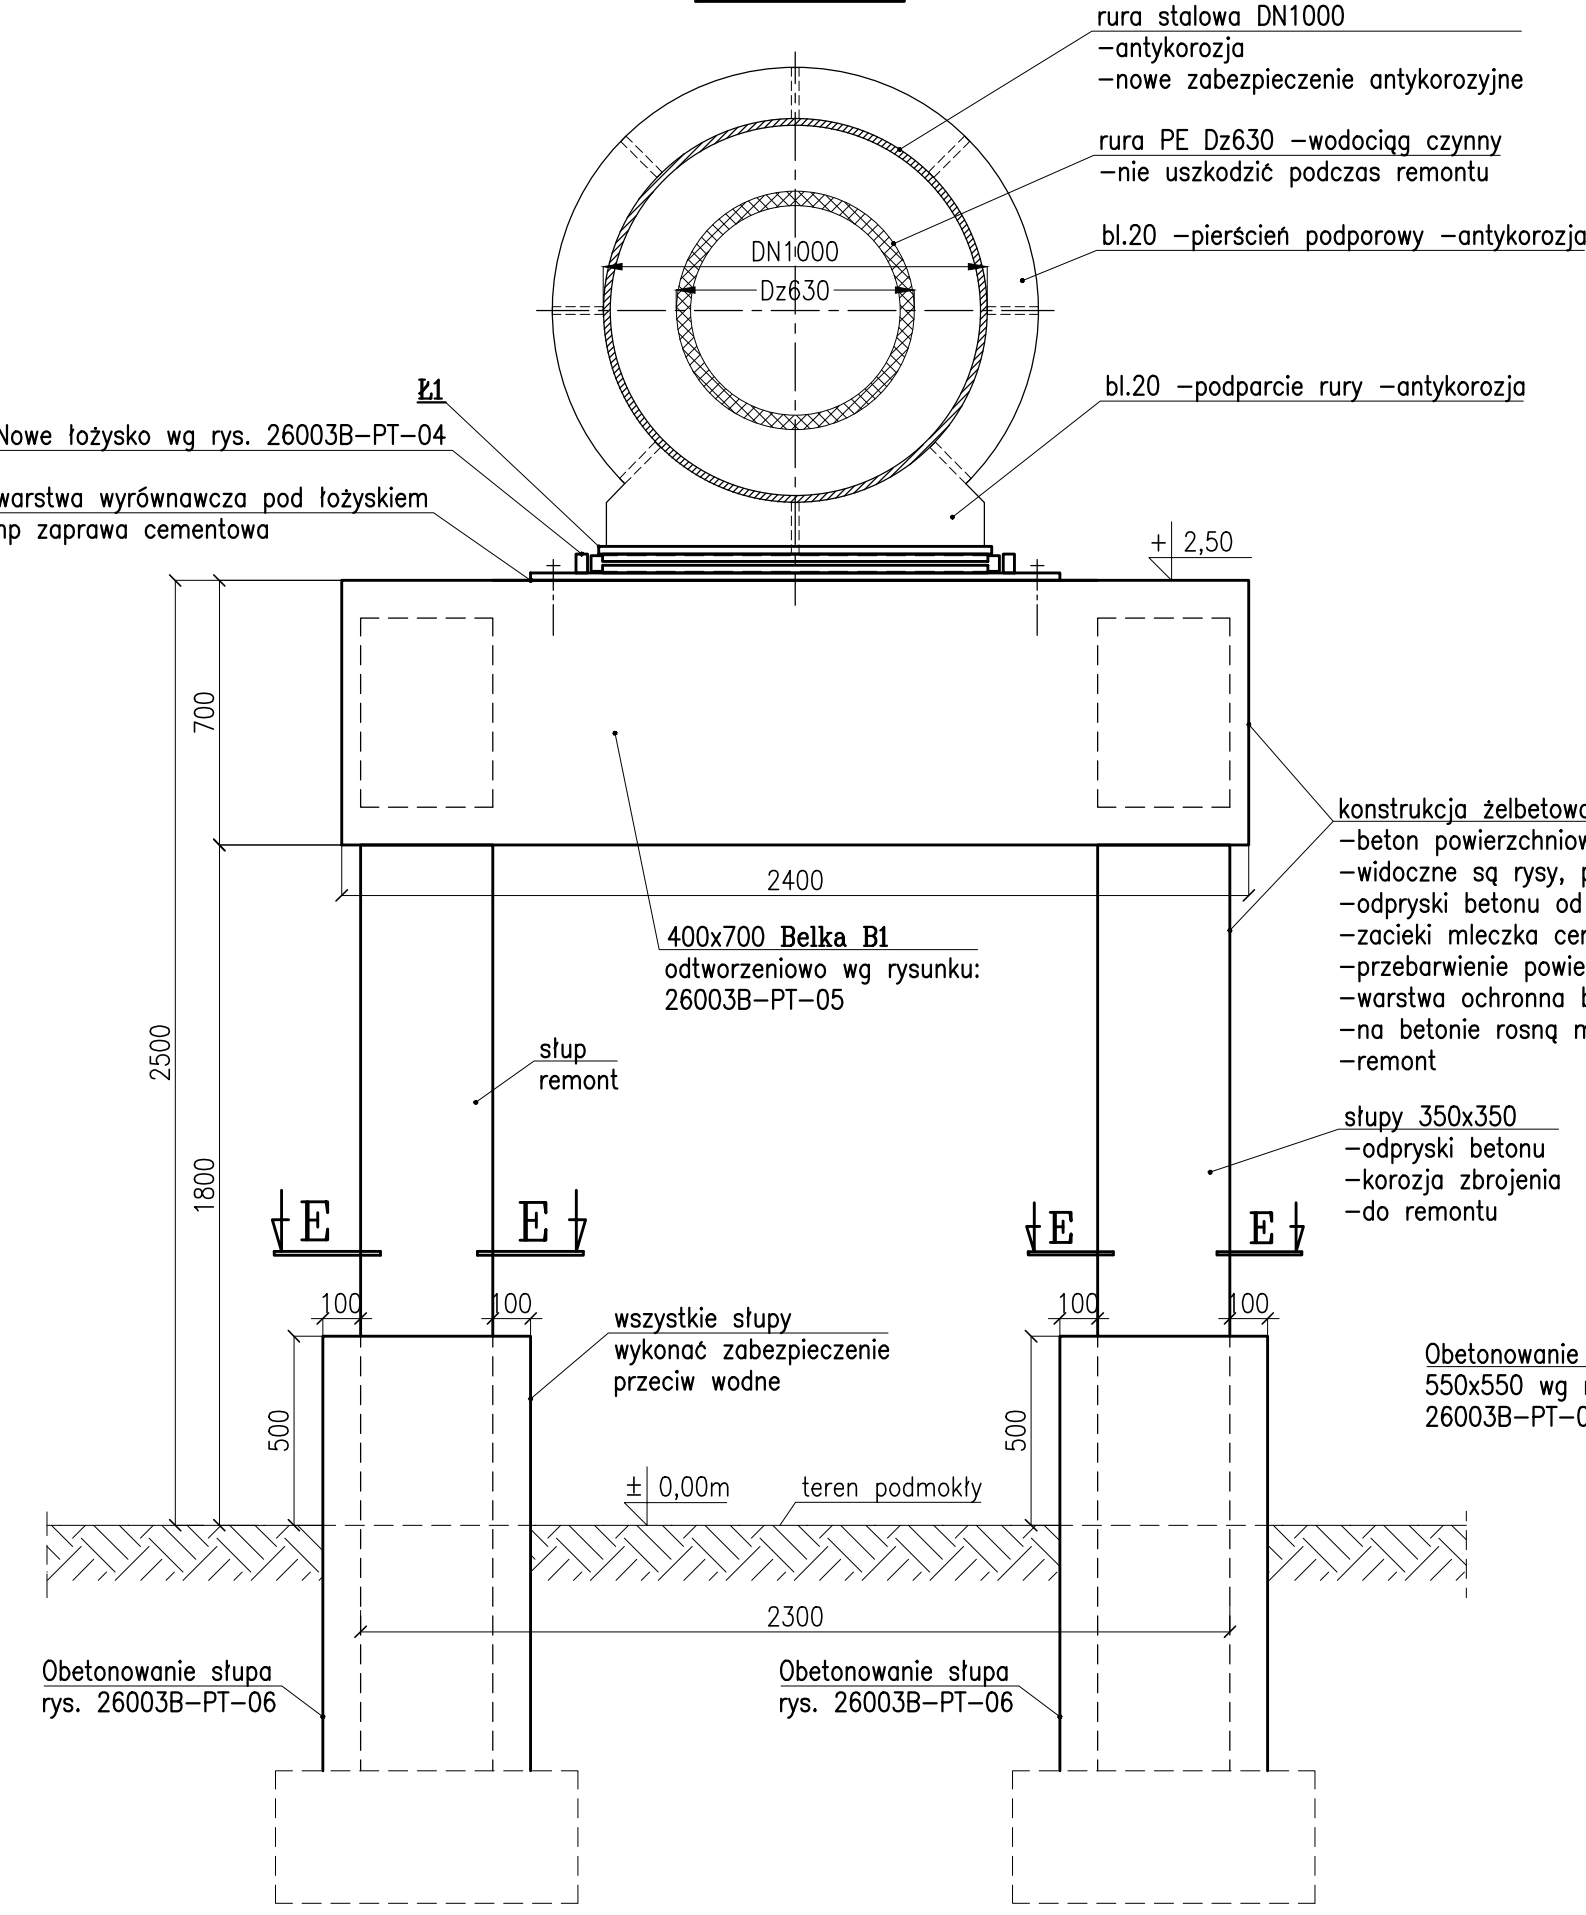


B-B 1:20

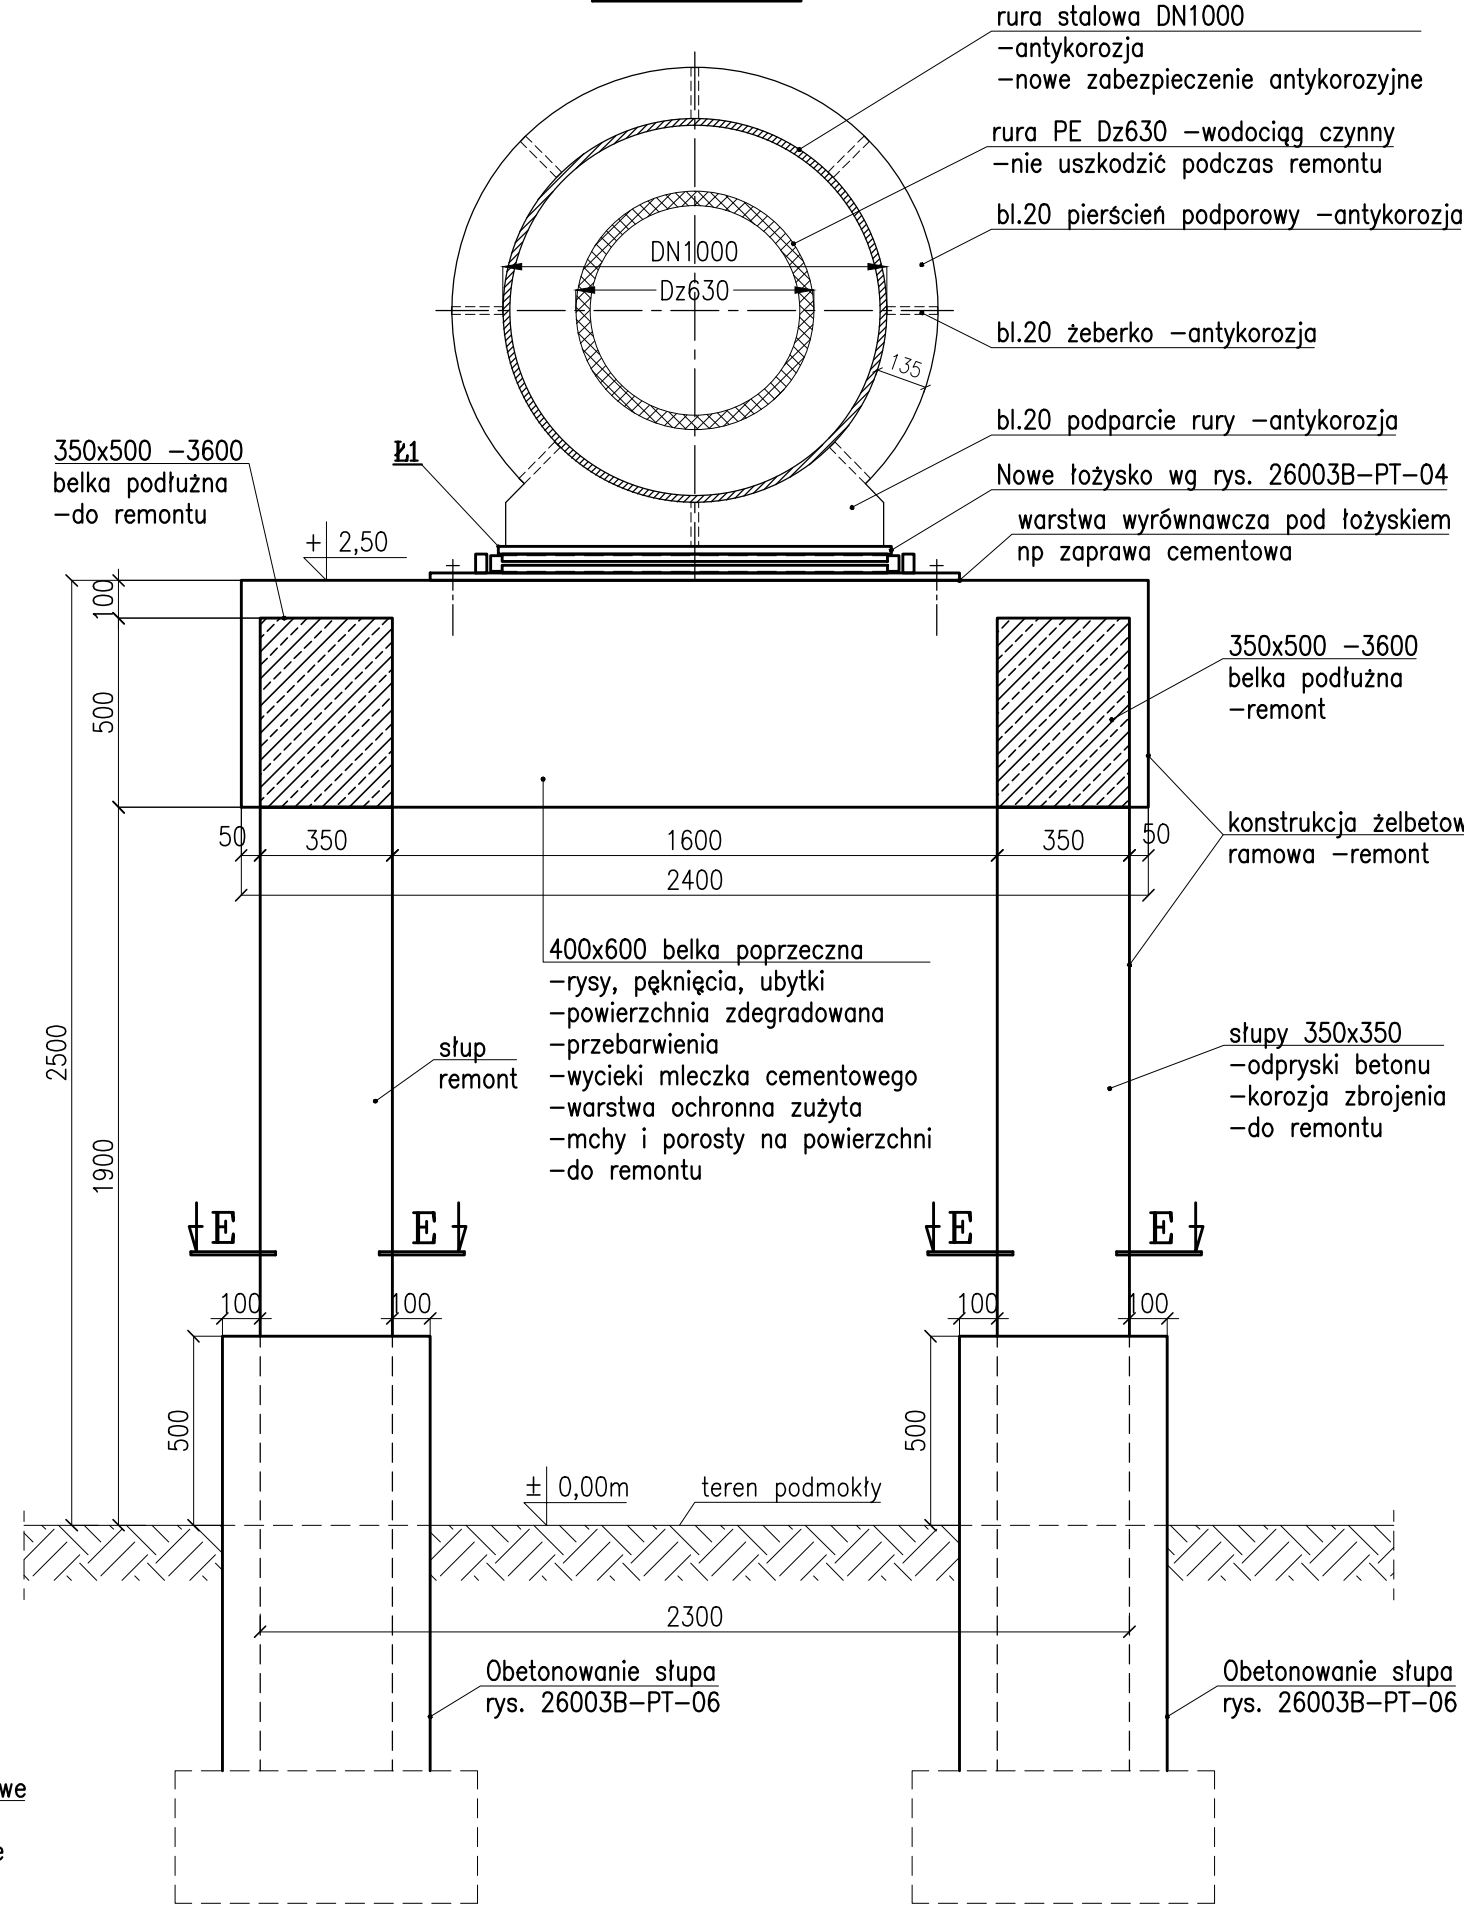


C-C 1:20

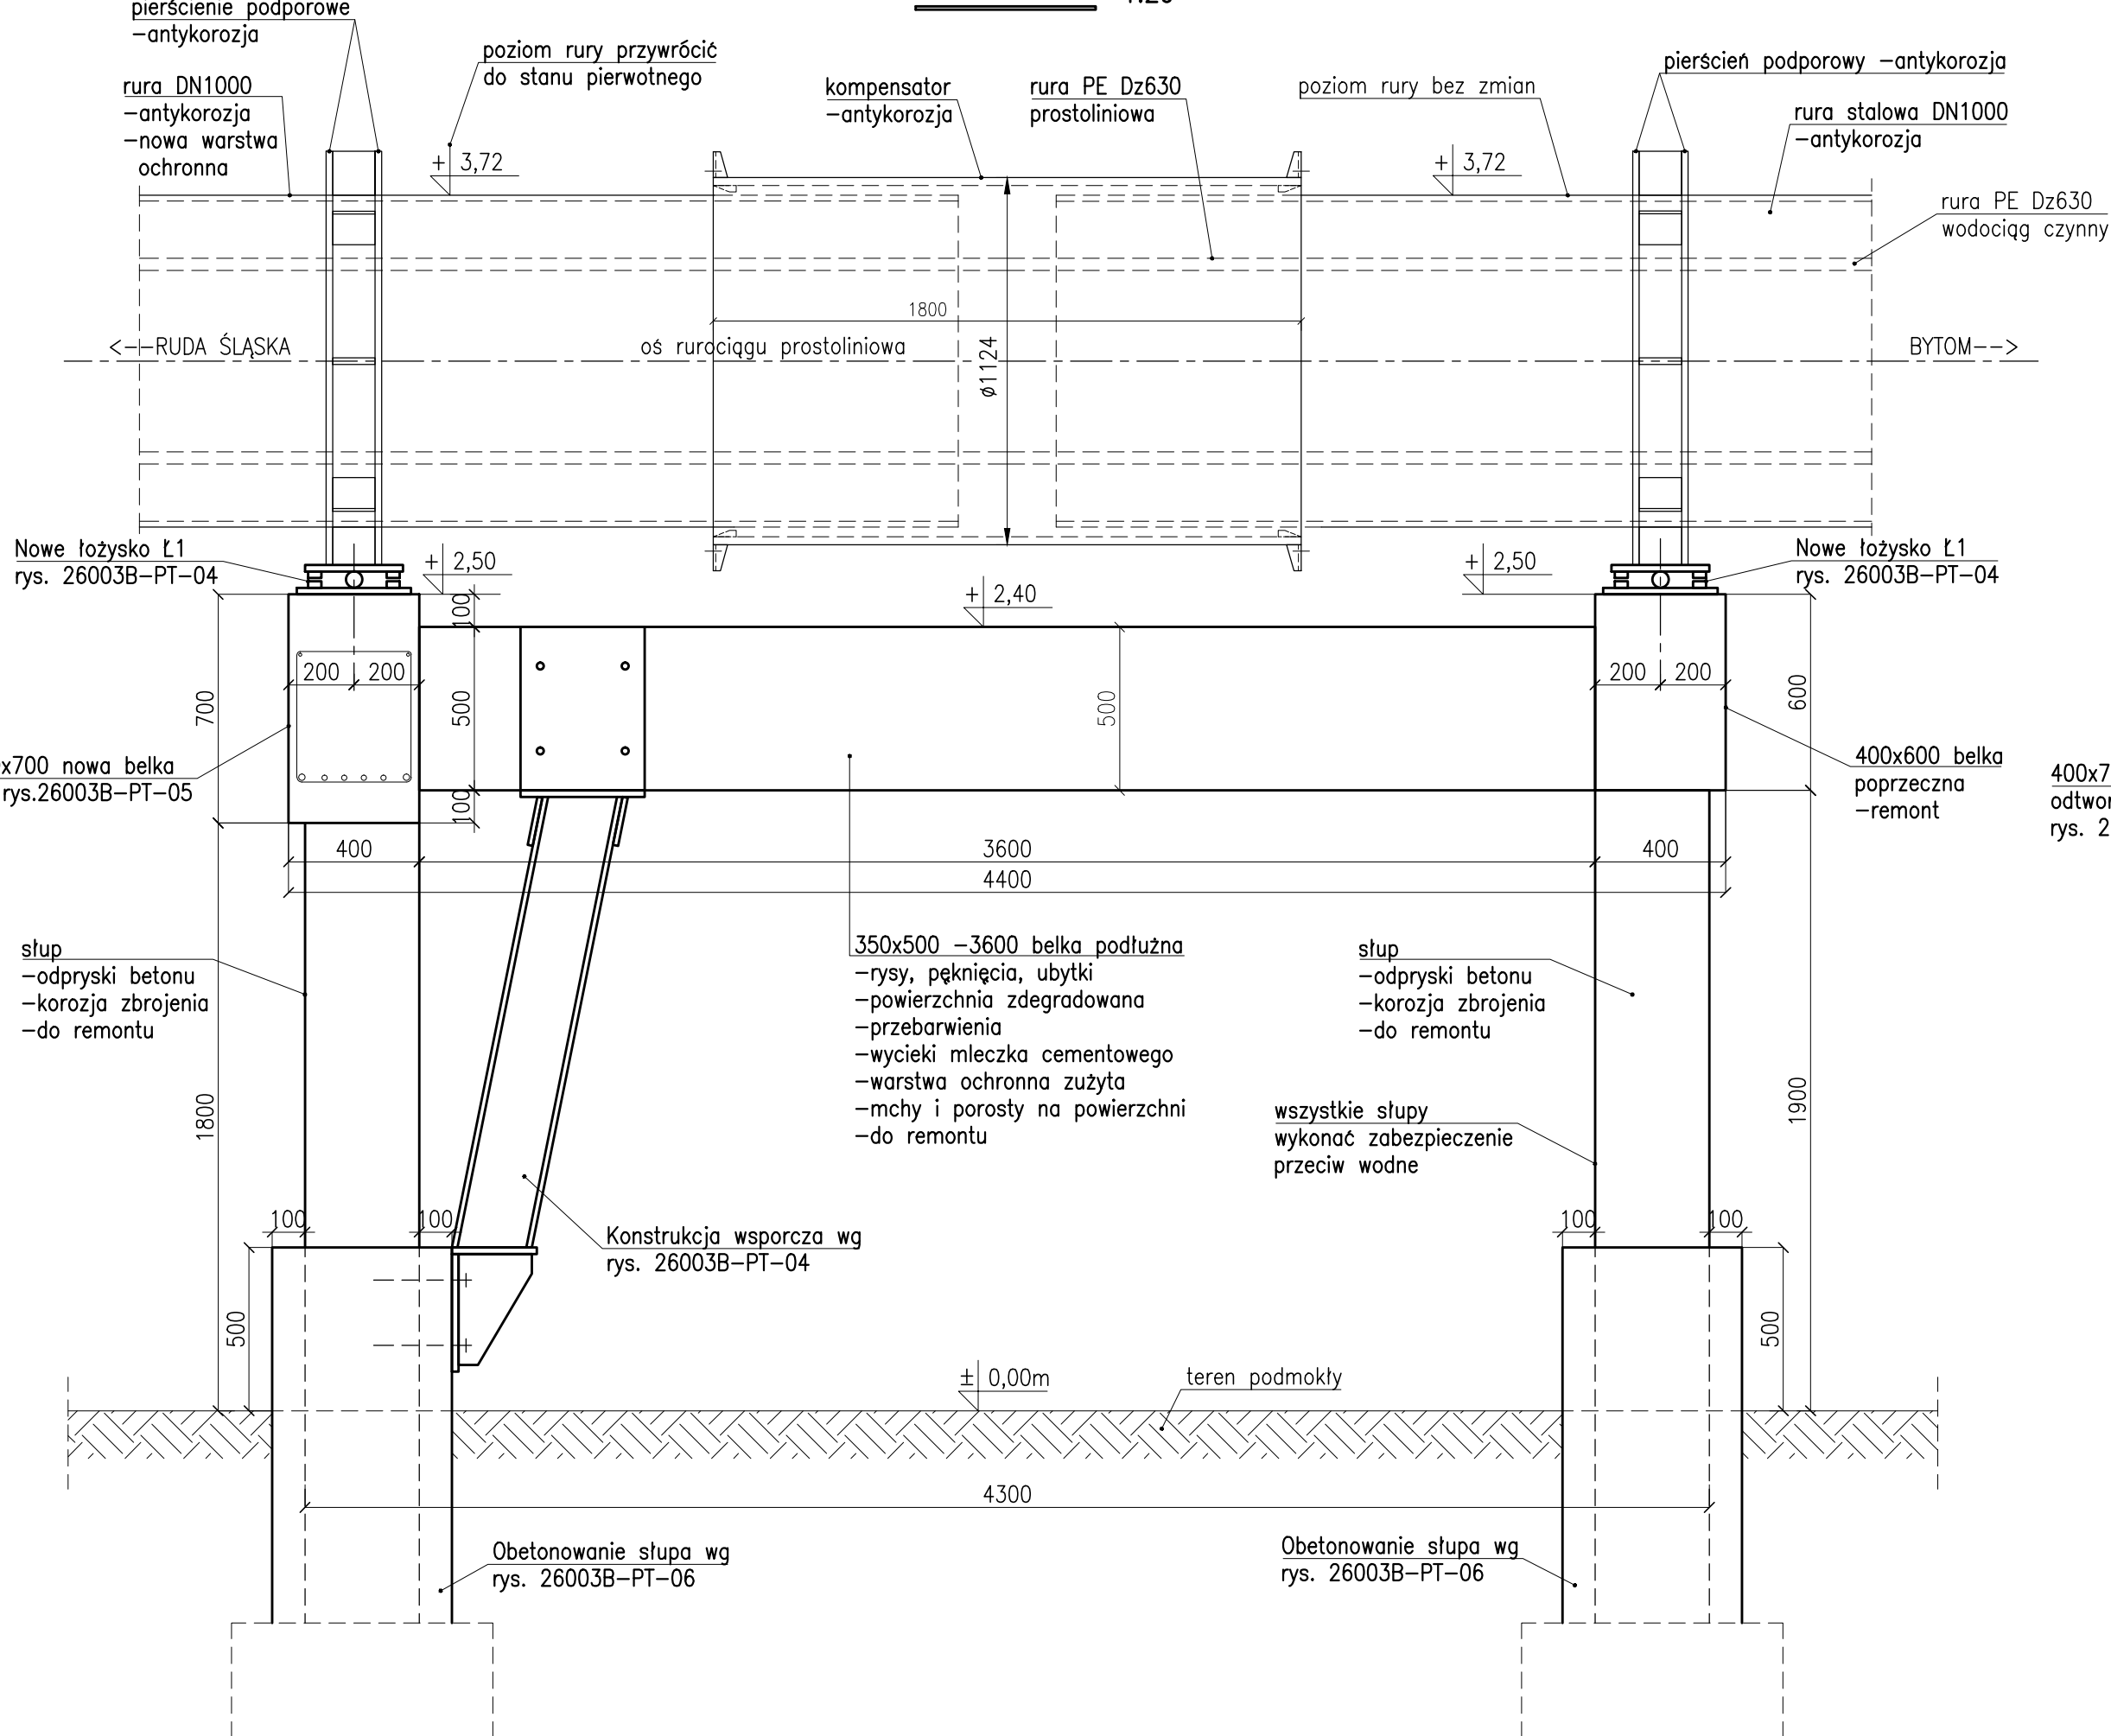

D-D 1:20

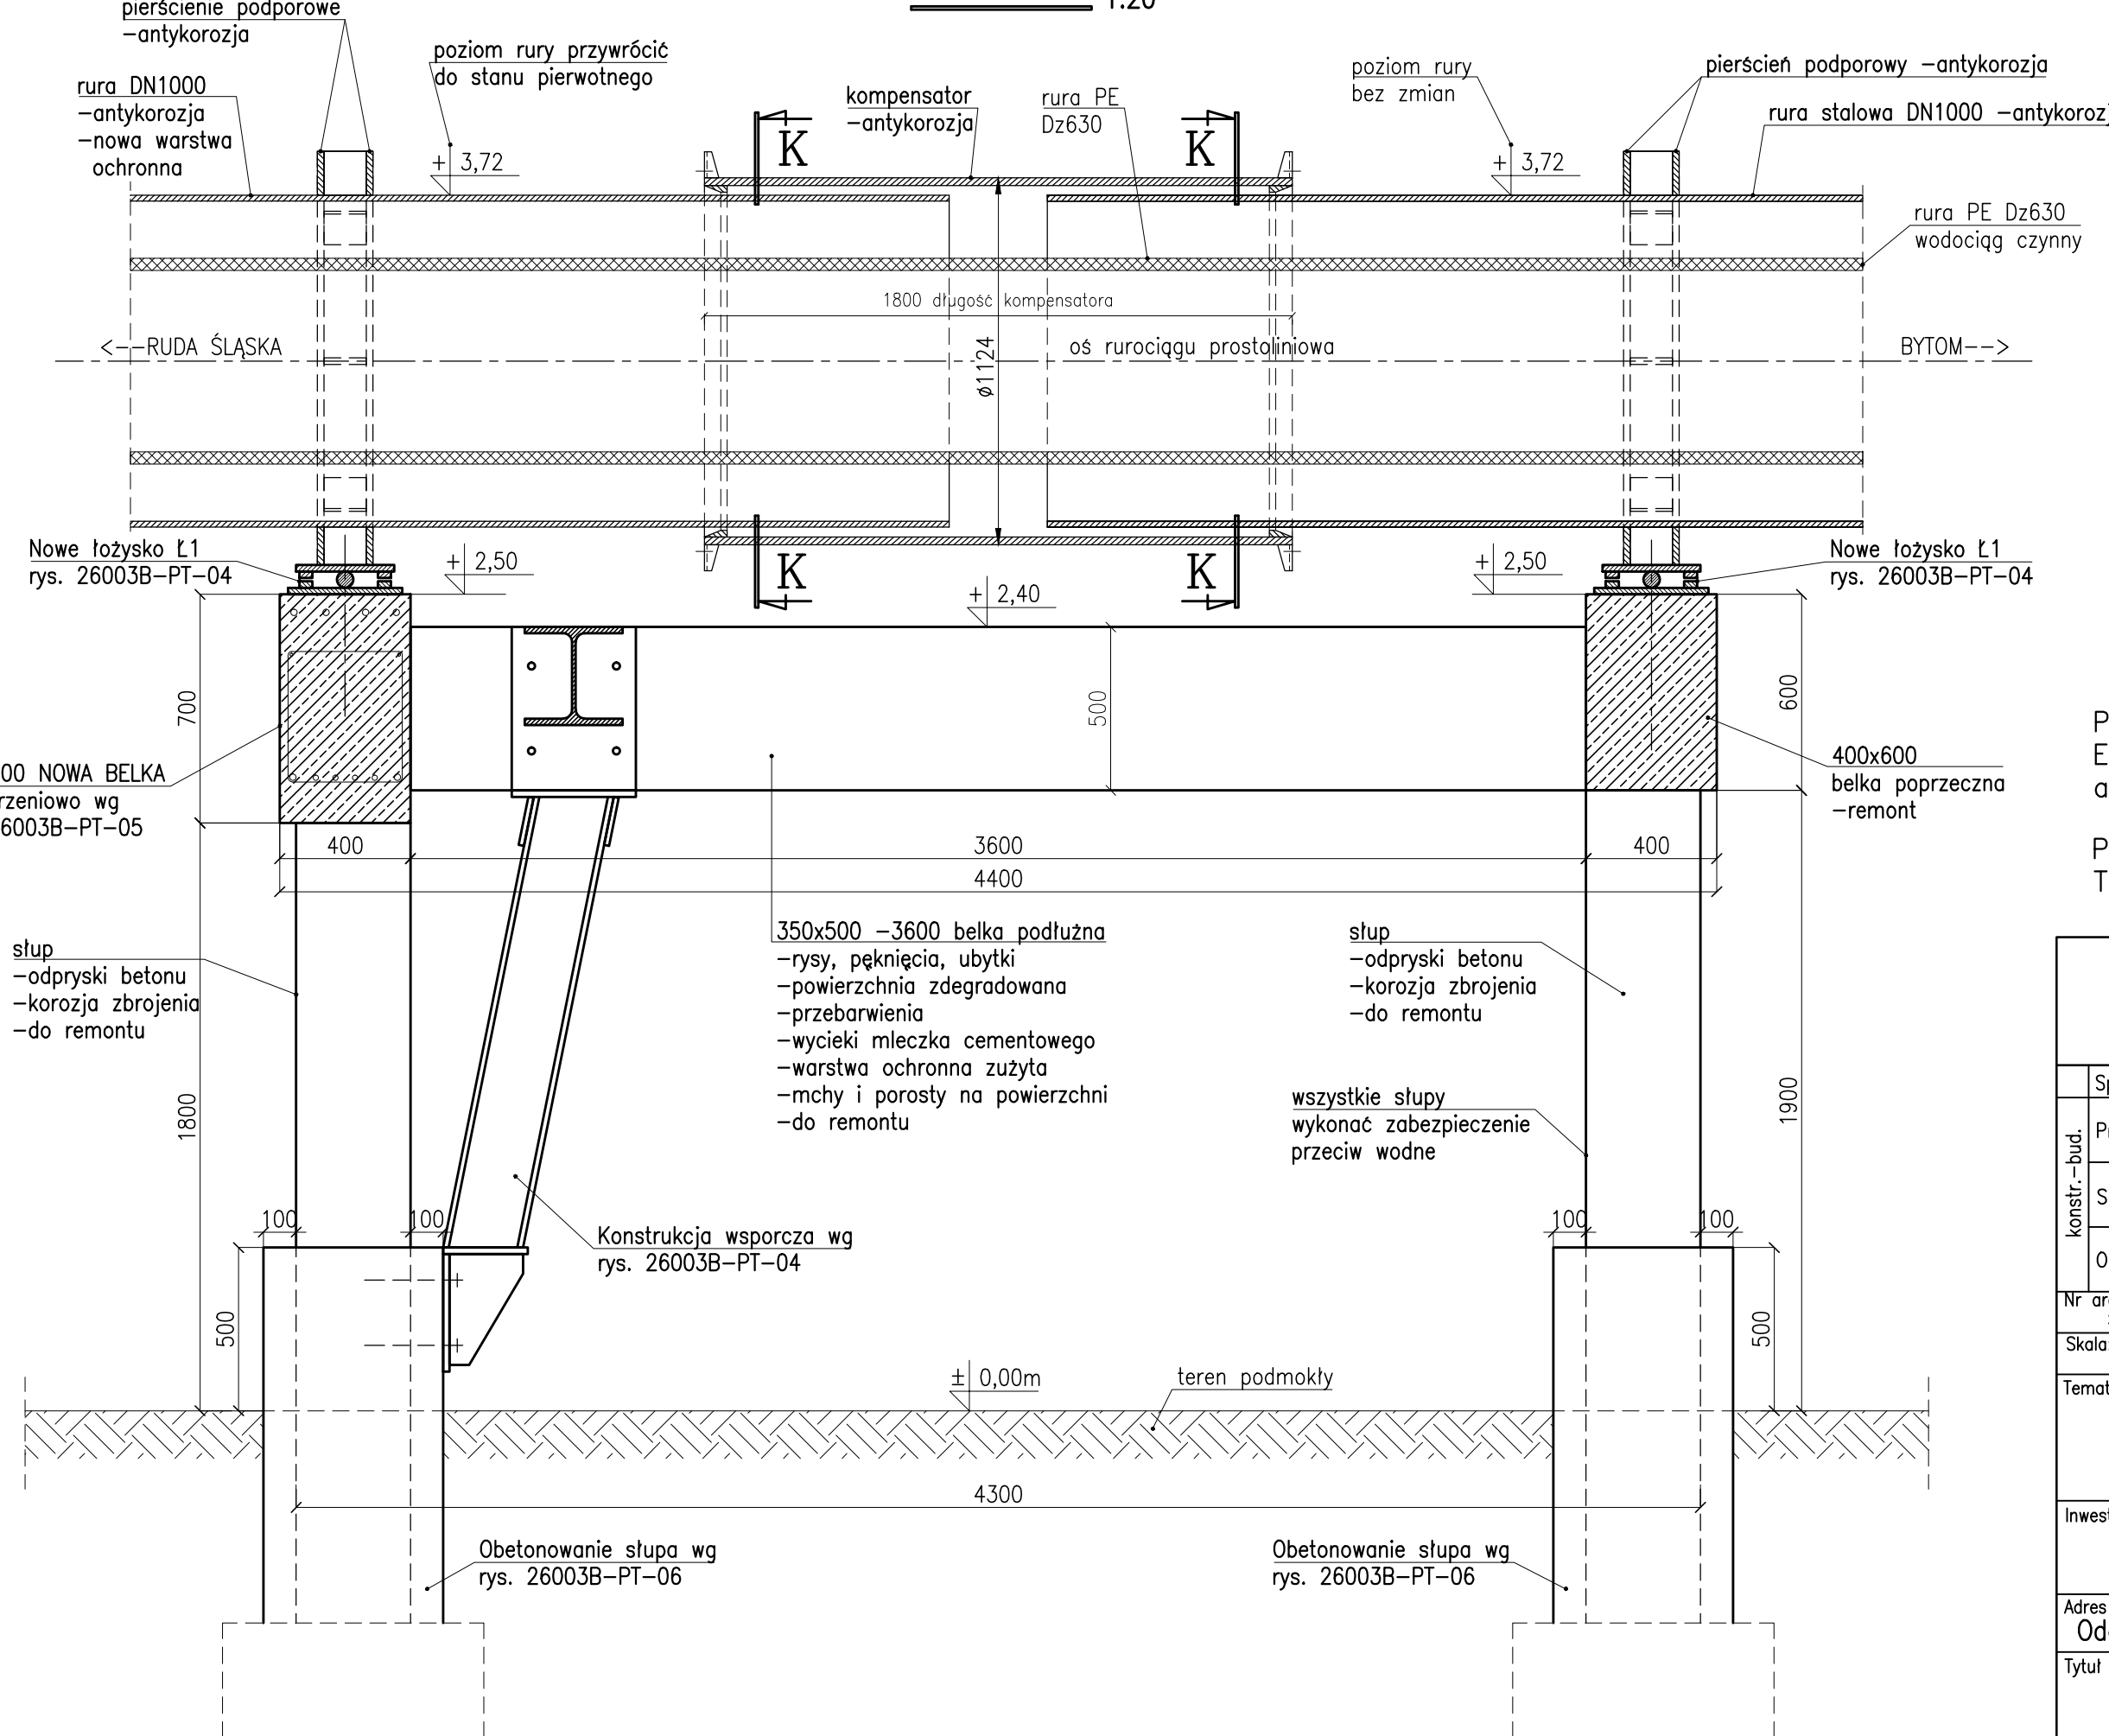

K-K 1:20

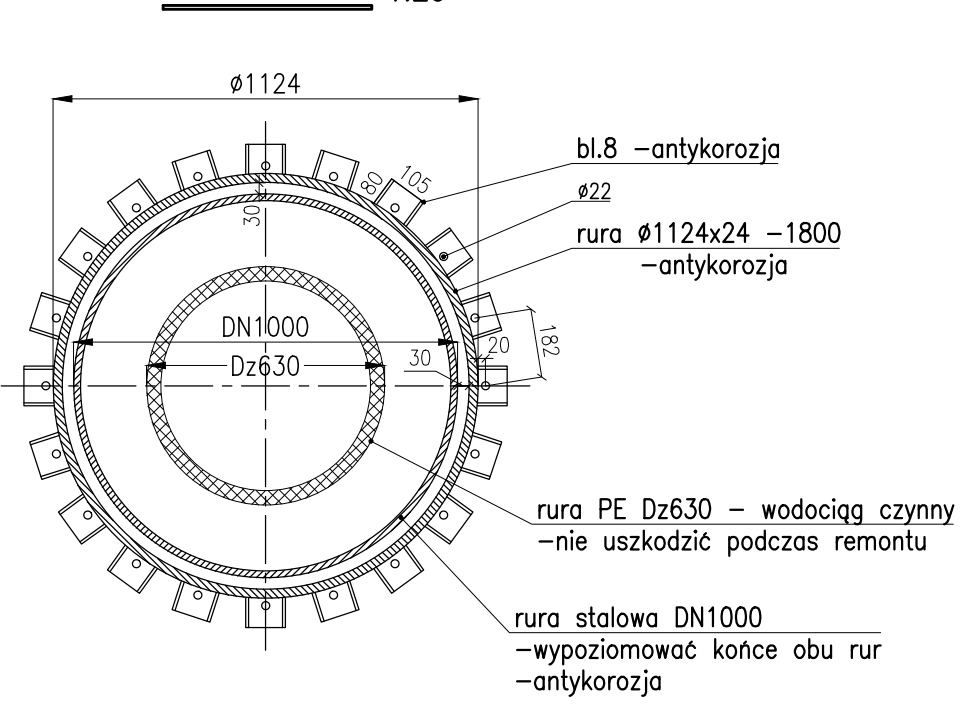

Powierzchnię konstrukcji żelbetowej zabezpieczyć powłoką ochronną dla betonu. Elementy stalowe jak rurociąg, kompensator, podpory, łożyska – należy wykonać antykorozyjnie i nałożyć nową powłokę antykorozyjną i ochronną.

Poziom terenu $\pm 0,00m = +245,51m$ n.p.m.
Teren jest podmokły, zalewowy, rzeki Bytomki.

 BIURO PROJEKTÓW I REALIZACJI INWESTYCJI SEPARATOR Sp. z o.o. 41-706 Ruda Śląska ul. Nowy Świat 48					
Specjalność	Imię i nazwisko:	Specjalność	Upr. bud. nr:	Podpis:	Data:
konstr.-bud.	Projektował	mgr inż. Elżbieta Gloc	konstruk.-budowlana	642/90	2026.03.18
	Sprawdził	mgr inż. Patryk Piłkowski	konstruk.-budowlana	SLK/3484/PWOK/11	2026.03.18
	Opracował	Janusz Jendrzewski	konstruk.-budowlana		2026.03.18
Nr archiwalny: 3118/B		26003B-PT-03			
Nr rysunku					
Skala: 1:20		PROJEKT TECHNICZNY			
Temat opracowania:					
Opracowanie dokumentacji projektowej dla zadania pn.: "Remont podpory wodociągu DN1000/Dz630 – Bytom Fazaniec"					
Inwestor:					
Górnośląskie Przedsiębiorstwo Wodociągów S.A. w Katowicach					
Adres inwestycji:					
Oddział Eksploatacji Sieci Czarny Las, Bytom-Fazaniec (Ruda Śląska, rejon ul. Bytomskiej)					
Tytuł rysunku:					
PODPORA RUROCIĄGU – STAN PROJEKTOWANY					