
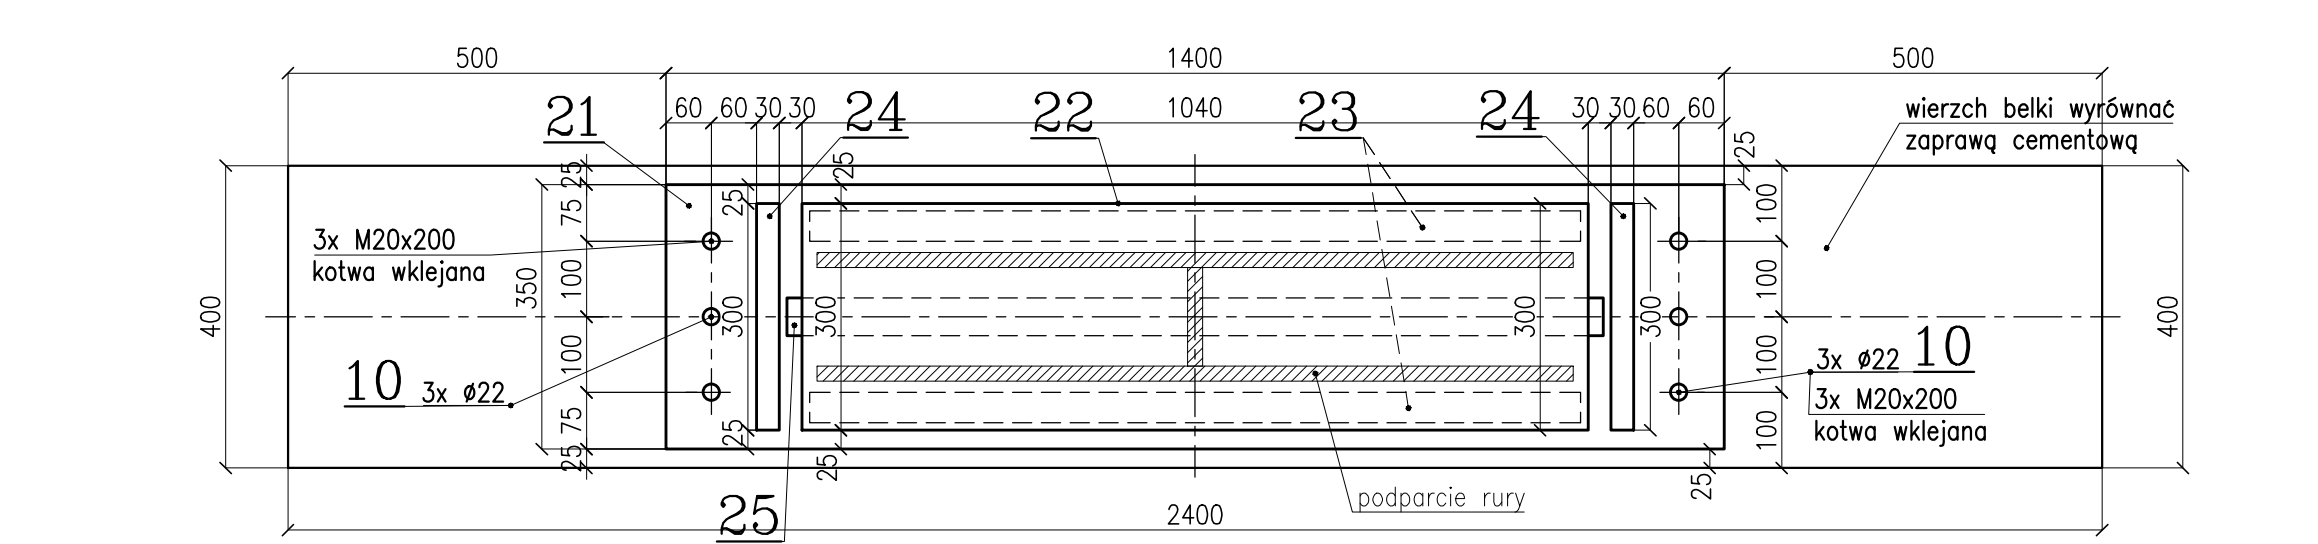


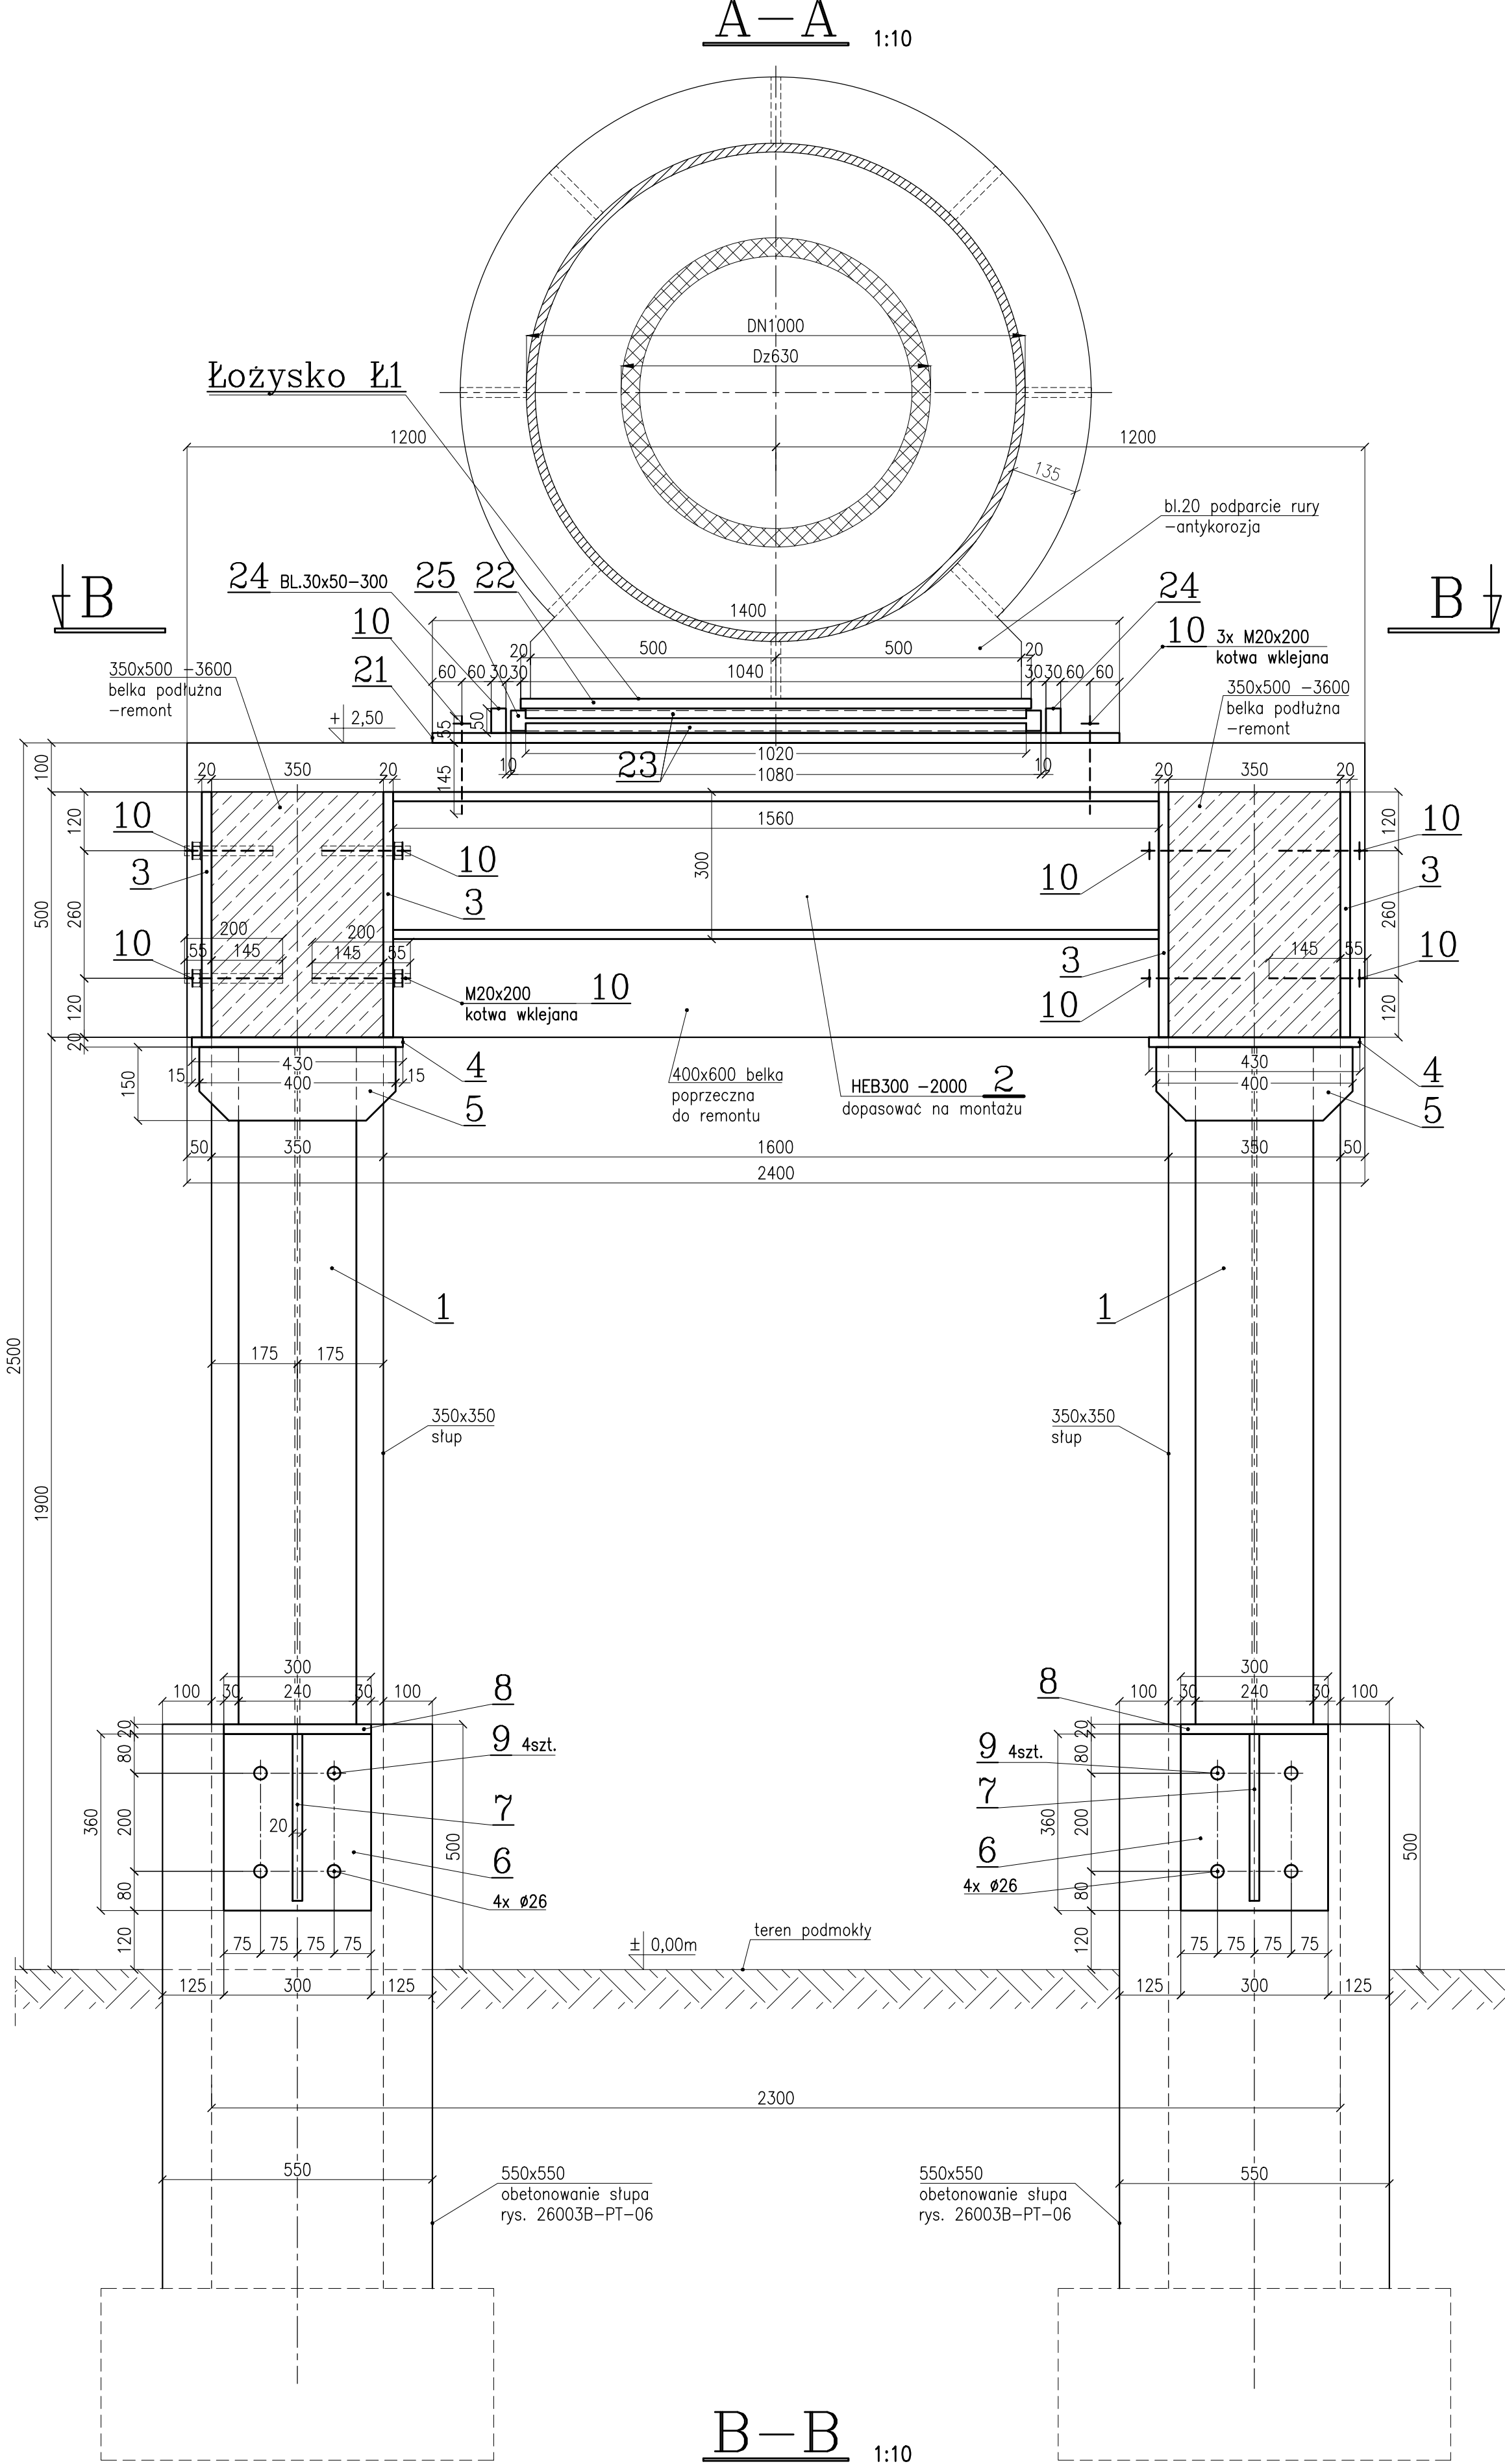

Podpora regulowana dla DN1000

DN1000

11 część górna

11 część dolna

2

3

4 komplety:
pręt nagw. M24-250
4x nakrętka M24
4x podkł. M24

Uwaga
Kotwy wklejane wykonać przy użyciu żywicy lub patronów odpornych na wilgoć w betonie. Kotwy, nakrętki, podkładki – ocynkowane.

konstr. - bud.	Specjalność	Imię i nazwisko:	Specjalność	Upr. bud. nr:	Podpis:	Data:
	Projektował	mgr inż. Elżbieta Głoc	konstruk. - budowlana	642/90		2026.03.18
	Sprawdził	mgr inż. Patryk Piłkowski	konstruk. - budowlana	SLK/3484/PWOK/11		2026.03.18
	Opracował	Janusz Jendrzewski	konstruk. - budowlana			2026.03.18
	Nr archiwalny: 3118/8	Nr rysunku				
Skala: 1:10		26003B-PT-04				
Temat opracowania: PROJEKT TECHNICZNY Opracowanie dokumentacji projektowej dla zadania pn.: "Remont podpory wodociągu DN1000/Dz630 – Bytom Fazaniec"						
Inwestor: Górnośląskie Przedsiębiorstwo Wodociągów S.A. w Katowicach						
Adres inwestycji: Oddział Eksploatacji Sieci Czarny Las, Bytom-Fazaniec (Ruda Śląska, rejon ul. Bytomskiej)						
Tytuł rysunku: KONSTRUKCJA WSPORCZA						