

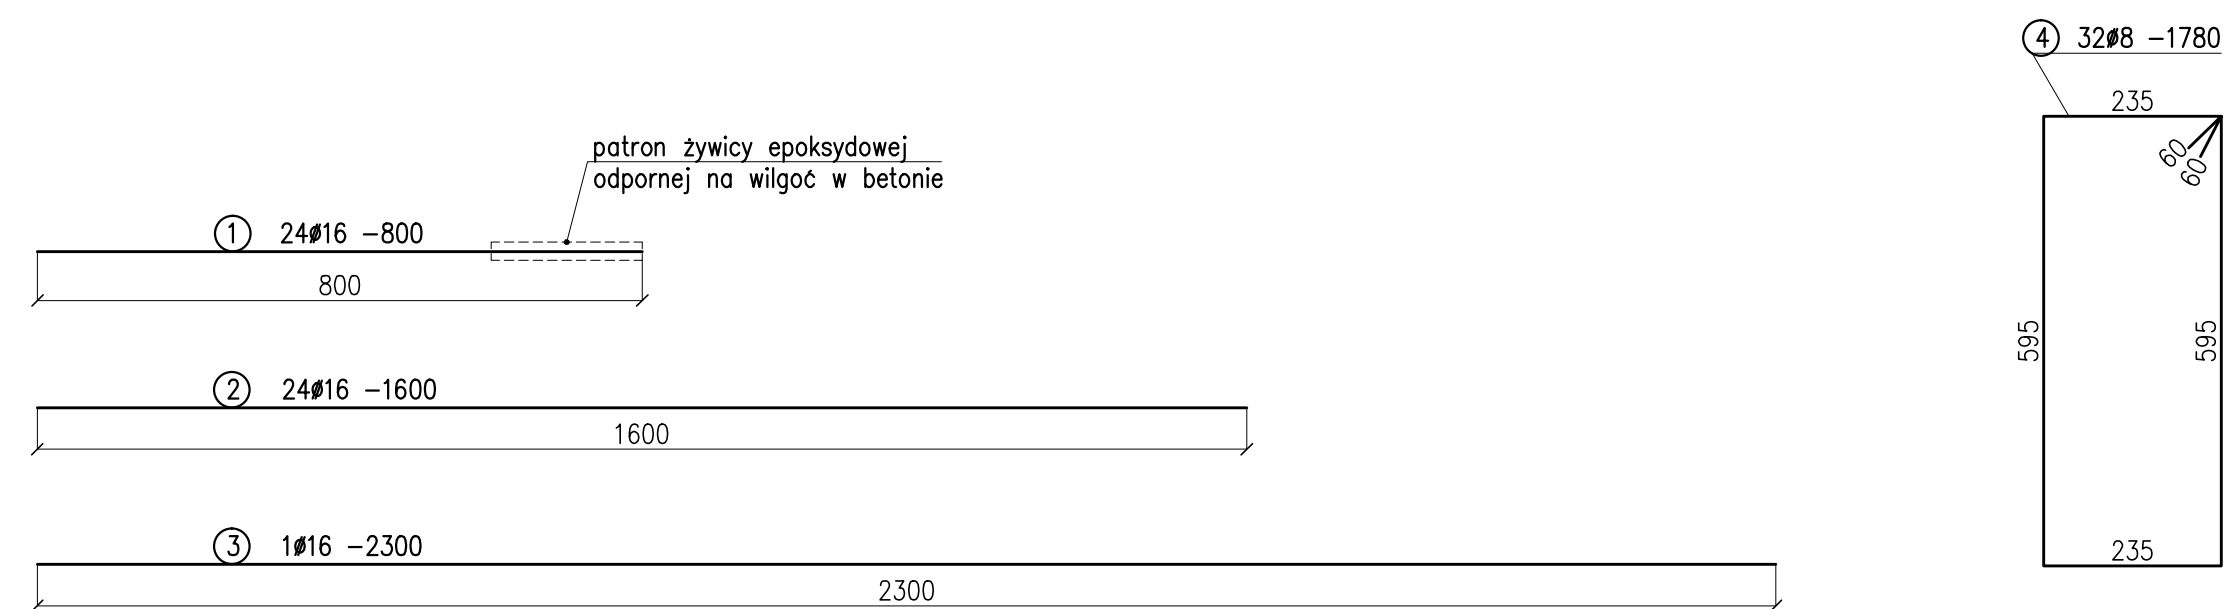


Belka B1 1:10

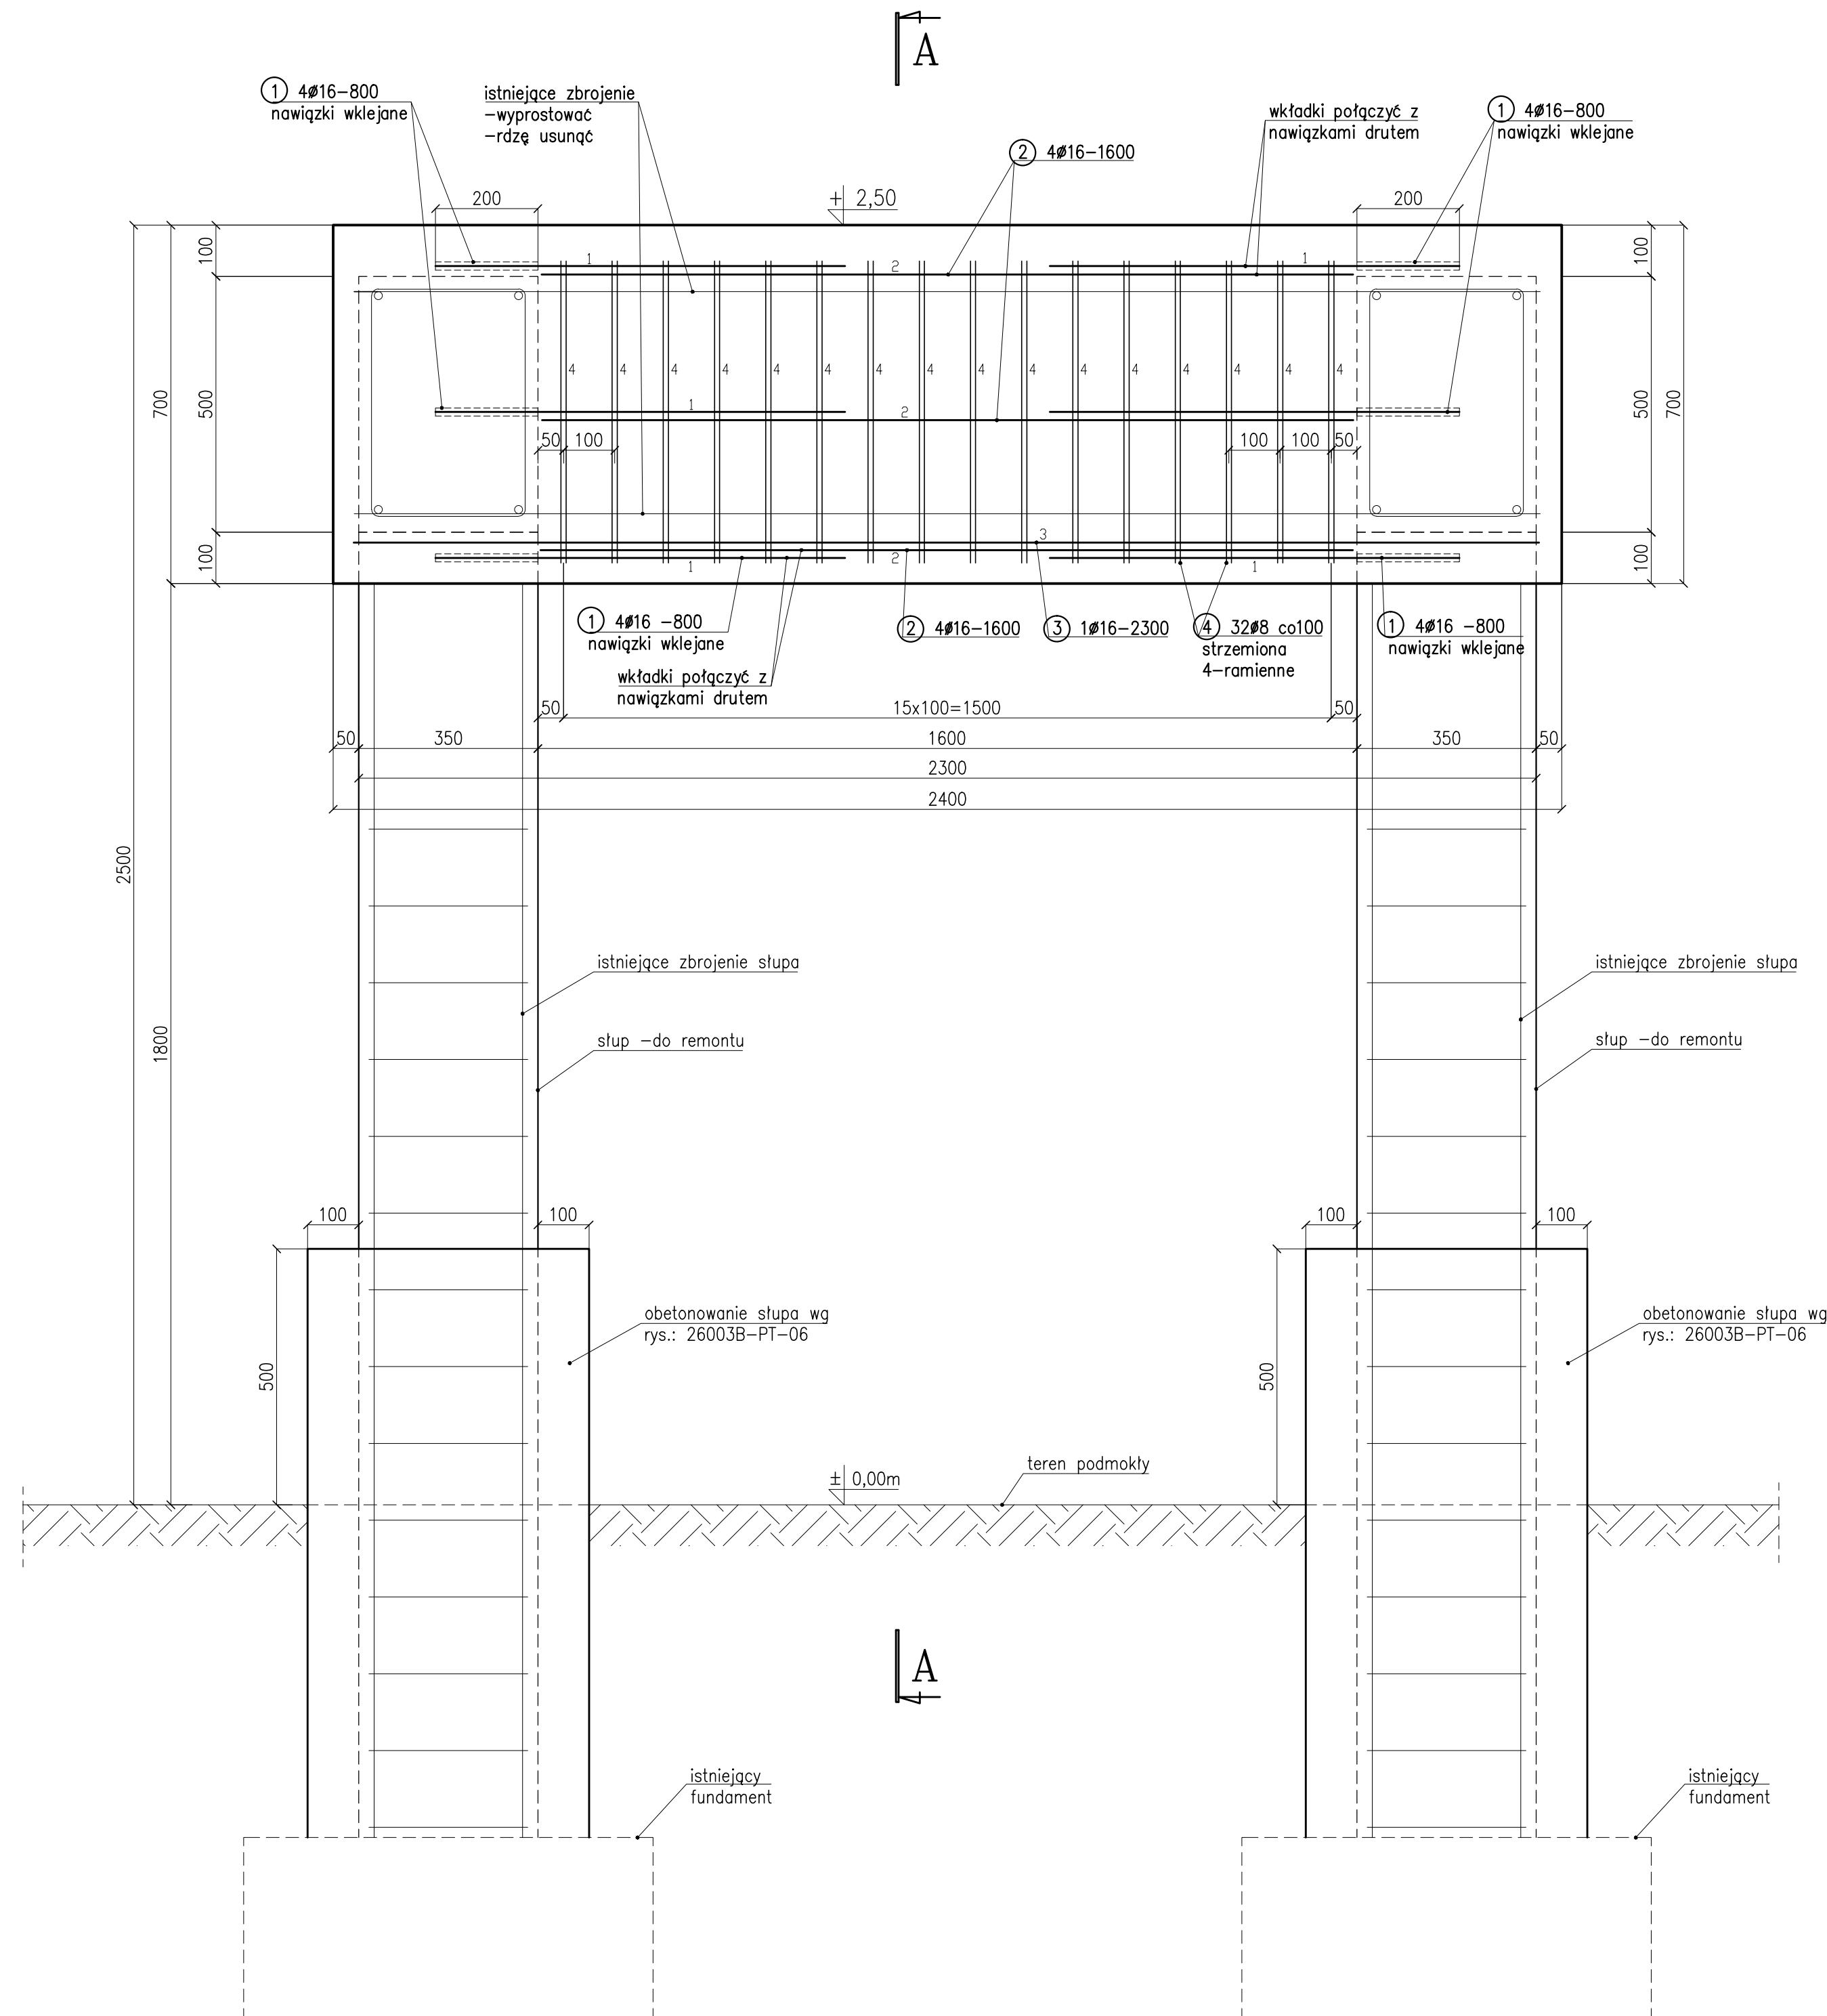

A—A 1:10

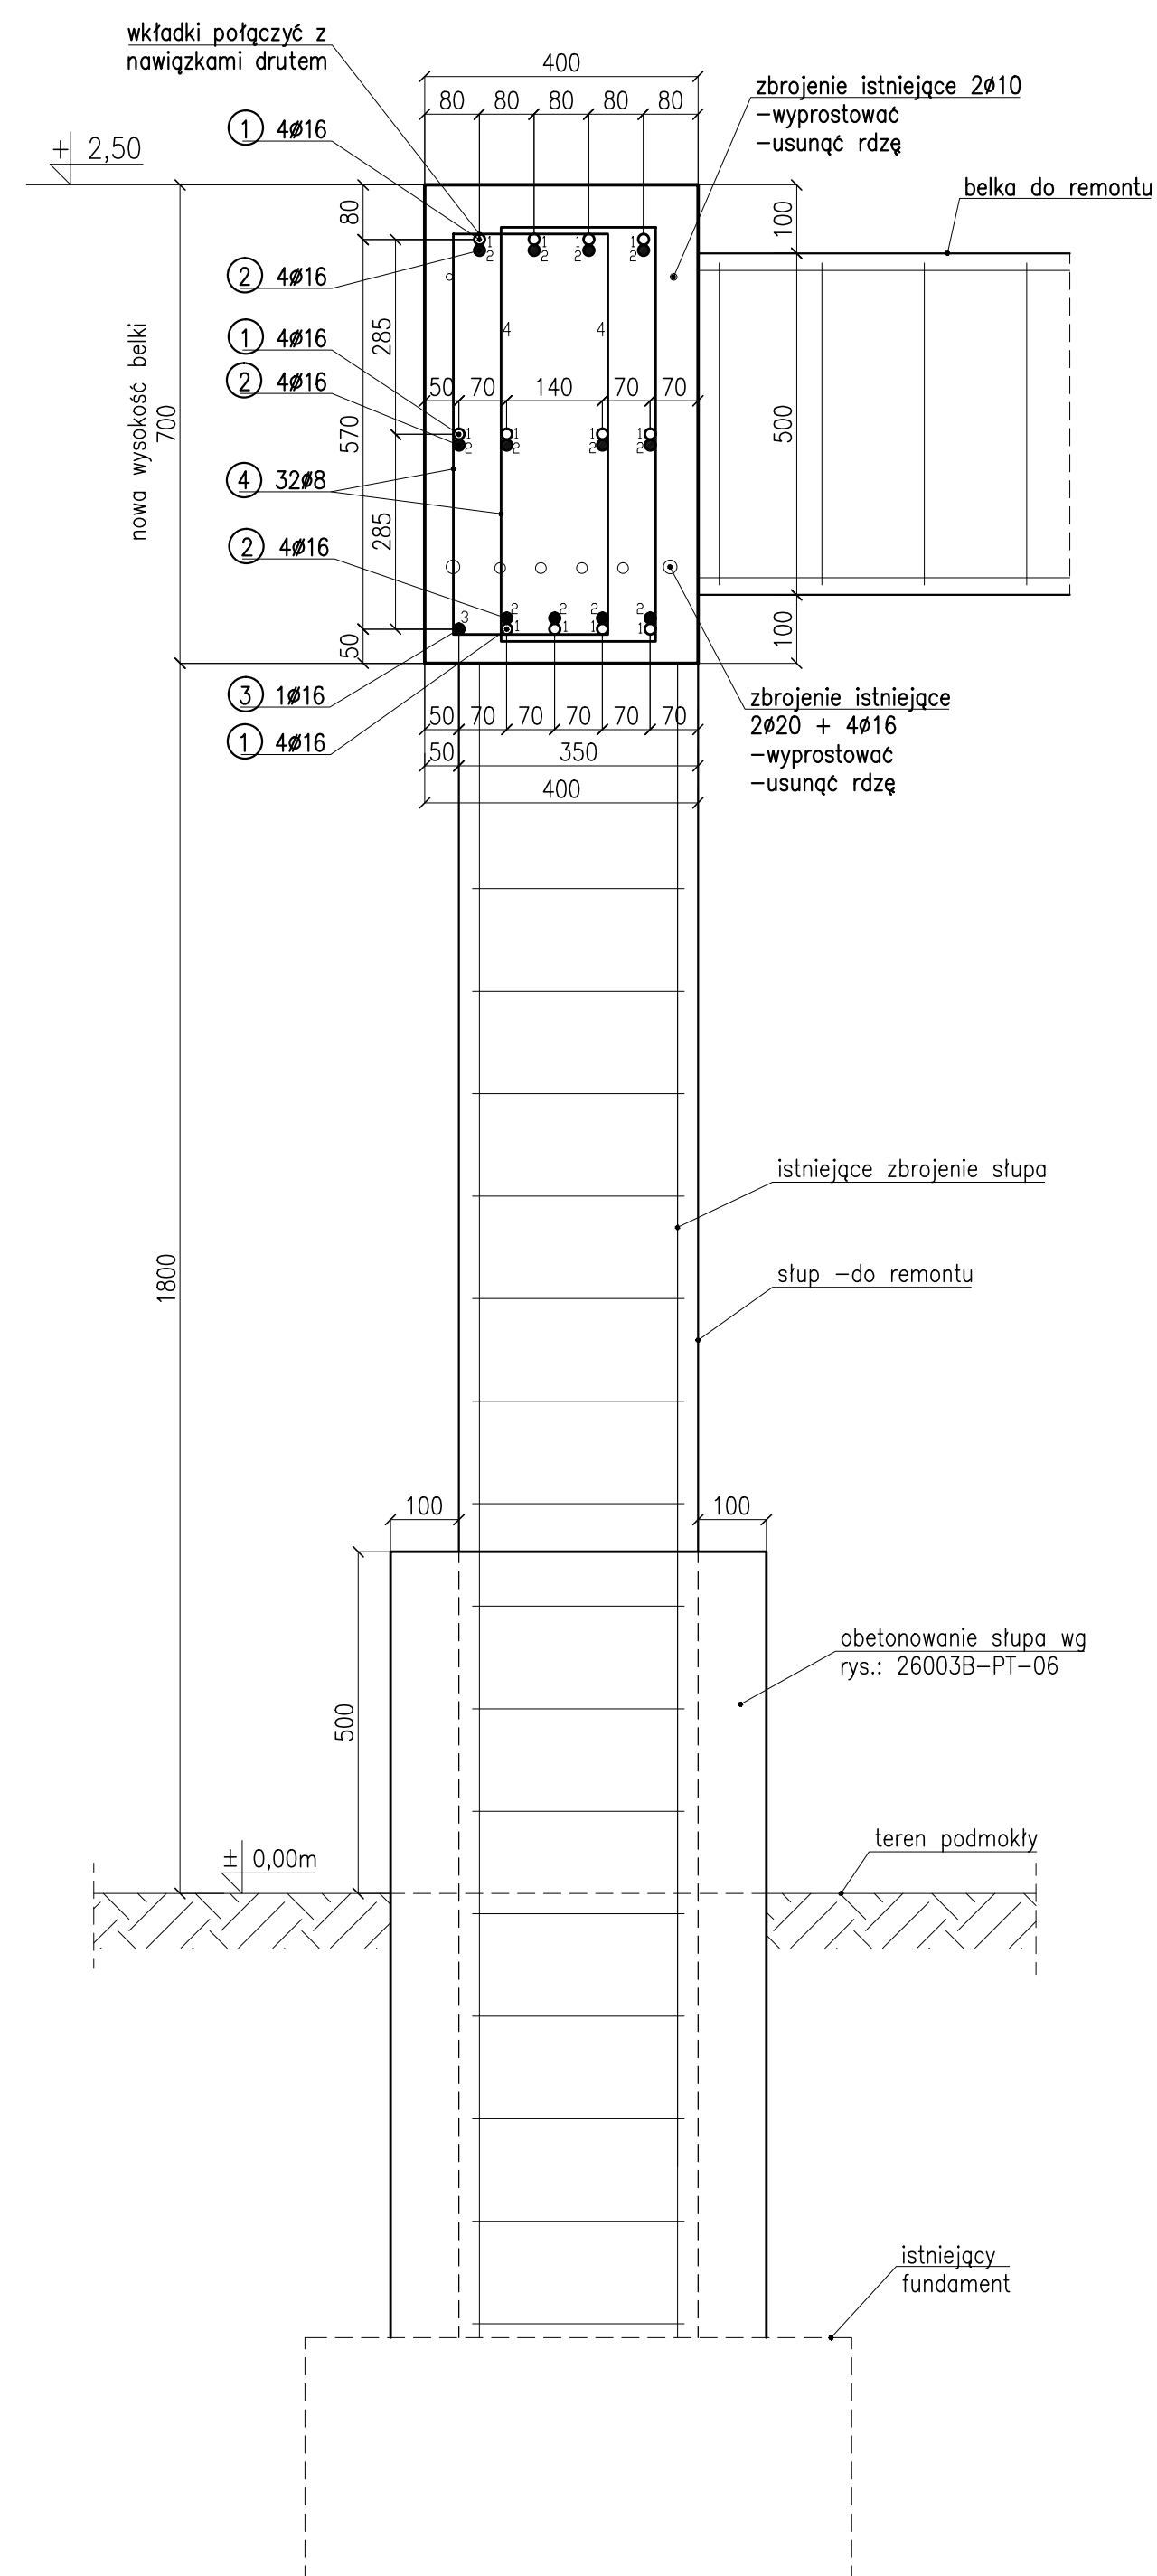

WYKAZ MATERIAŁÓW KONSTRUKCJI ŻELBETOWEJ					Nr SEPARATOR 26003		Umowa		Wykaz 1		
Inwestor	Górnośląskie Przedsiębiorstwo Wodociągów S.A. w Katowicach				Rewizja:		Ilość stron 1				
Temat	Remont podpory wodociągu DN1000/Dz630, Bytom Fazaniec				Nr rysunku:		Wykonał J. Jendrzejewski				
					26003B-PT-05		Sprawdził mgr inż. Patryk Piątkowski				
Obiekt		Podpora wodociągu									
Element	ilość elem.	numer pręta	średnica pręta mm	długość pręta mm	ilość prętów	ilość całkowita	długość prętów wg średnicy				
							8	10	12	16	20
Belka B1 1szt.	1	1	16	800	24	24				19,2	
	1	2	16	1600	24	24				38,4	
	1	3	16	2300	1	1				2,3	
	1	4	8	1780	32	32	57,0				

Beton: C30/37
Otulina: 5cm
Powłoka wodoodporna
Stal: A-III N B500SP
Wymiary prętów w osiach
Klasa ekspozycji: XC4, XD2

Uwaga
Nawiazki wklejane wykonać przy użyciu żywicy lub
patronów odpornych na wilgoć w betonie.

Poziom terenu $\pm 0,00\text{m} = +245,51\text{m}$ npm.
Teren jest podmokły, zalewowy, rzeki Bytomki.



BIURO PROJEKTÓW I REALIZACJI INWESTYCJI

SEPARATOR Sp. z o.o.

41-706 Ruda Śląska

ul. Nowy Świat 48

konstr. – bud.	Specjalność	Imię i nazwisko:	Specjalność	Upr. bud. nr:	Podpis:	Data:
	Projektował	mgr inż. Elżbieta Gloc	konstruk. – budowlano	642/90		2026.03.18
	Sprawdził	mgr inż. Patryk Piłkowski	konstruk. – budowlano	SLK/3484/PWOK/11		2026.03.18
	Opracował	Janusz Jendrzejewski	konstruk. – budowlano			2026.03.18
Nr archiwalny: 3118/B		Nr rysunku				
Skala: 1:10		26003B-PT-05				
Temat opracowania: PROJEKT TECHNICZNY Opracowanie dokumentacji projektowej dla zadania pn.: "Remont podpory wodociągu DN1000/Dz630 – Bytom Fazaniec"						
Inwestor: Górnśląskie Przedsiębiorstwo Wodociągów S.A. w Katowicach						
Adres inwestycji: Oddział Eksploatacji Sieci Czarny Las, Bytom – Fazaniec (Ruda Śląska, rejon ul. Bytomskiej)						
Tytuł rysunku:						

SZCZEGÓŁY KONSTRUKCYJNE