
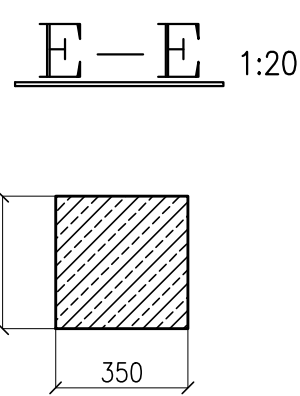
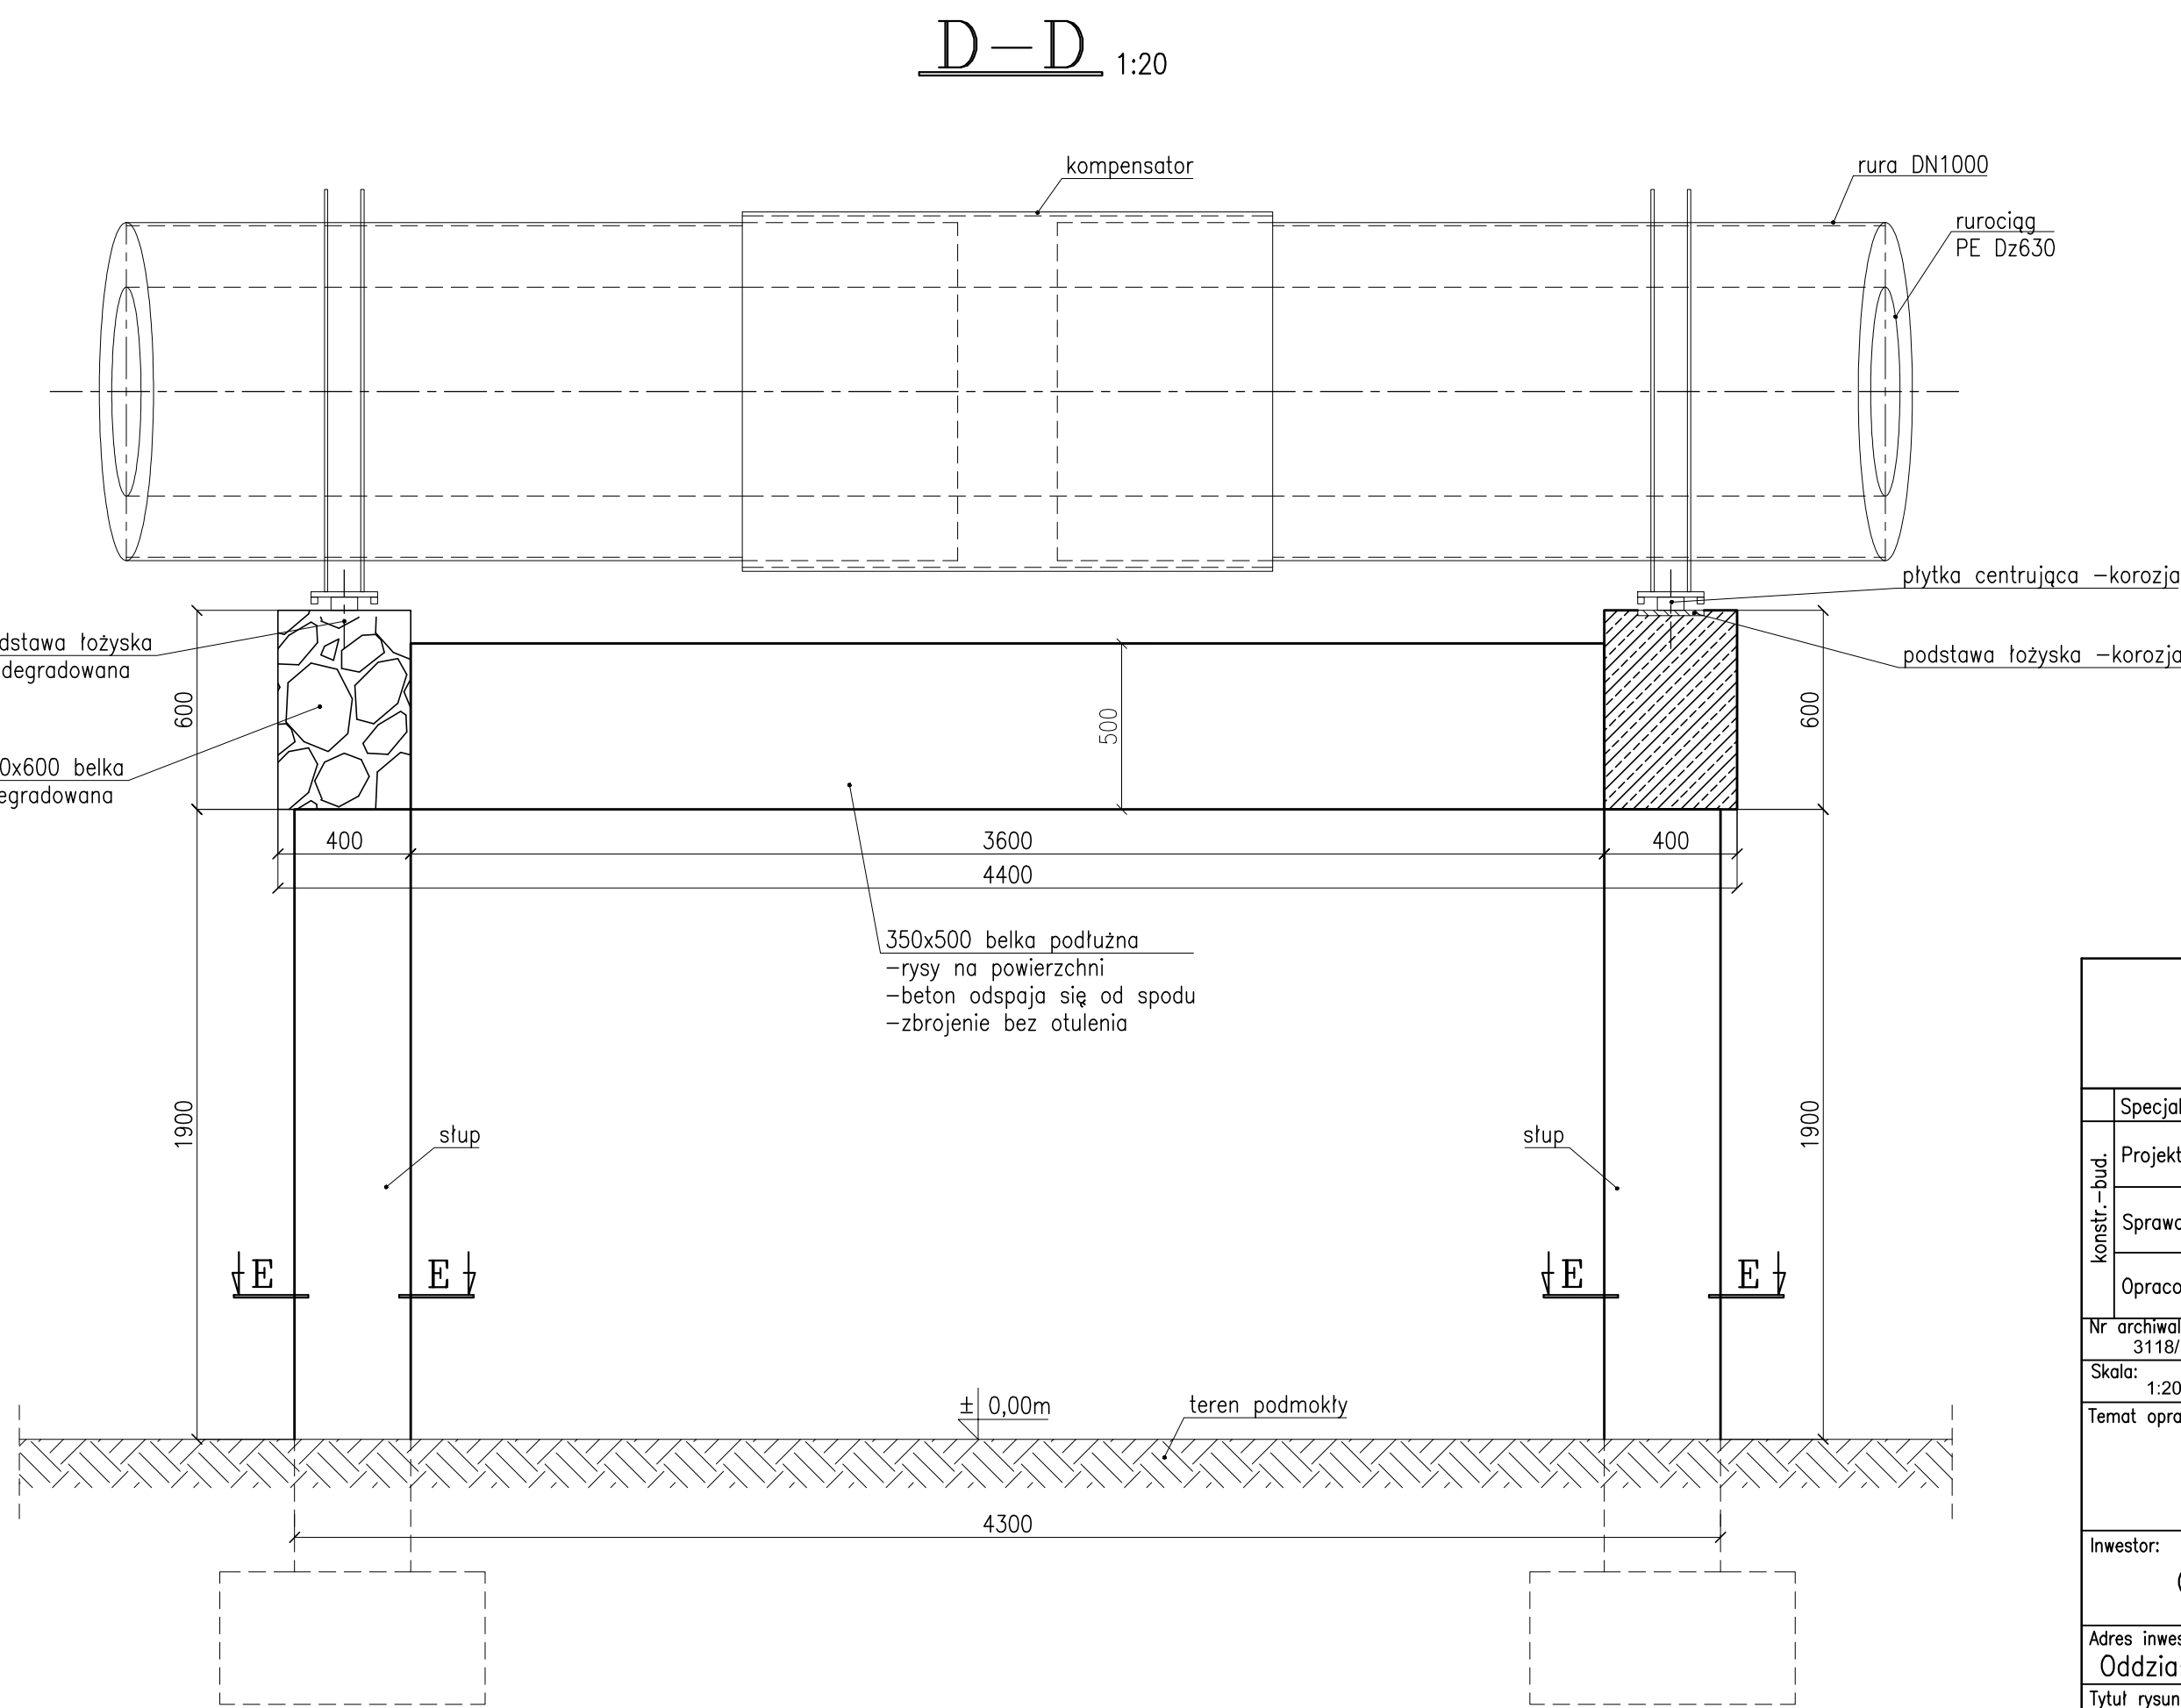
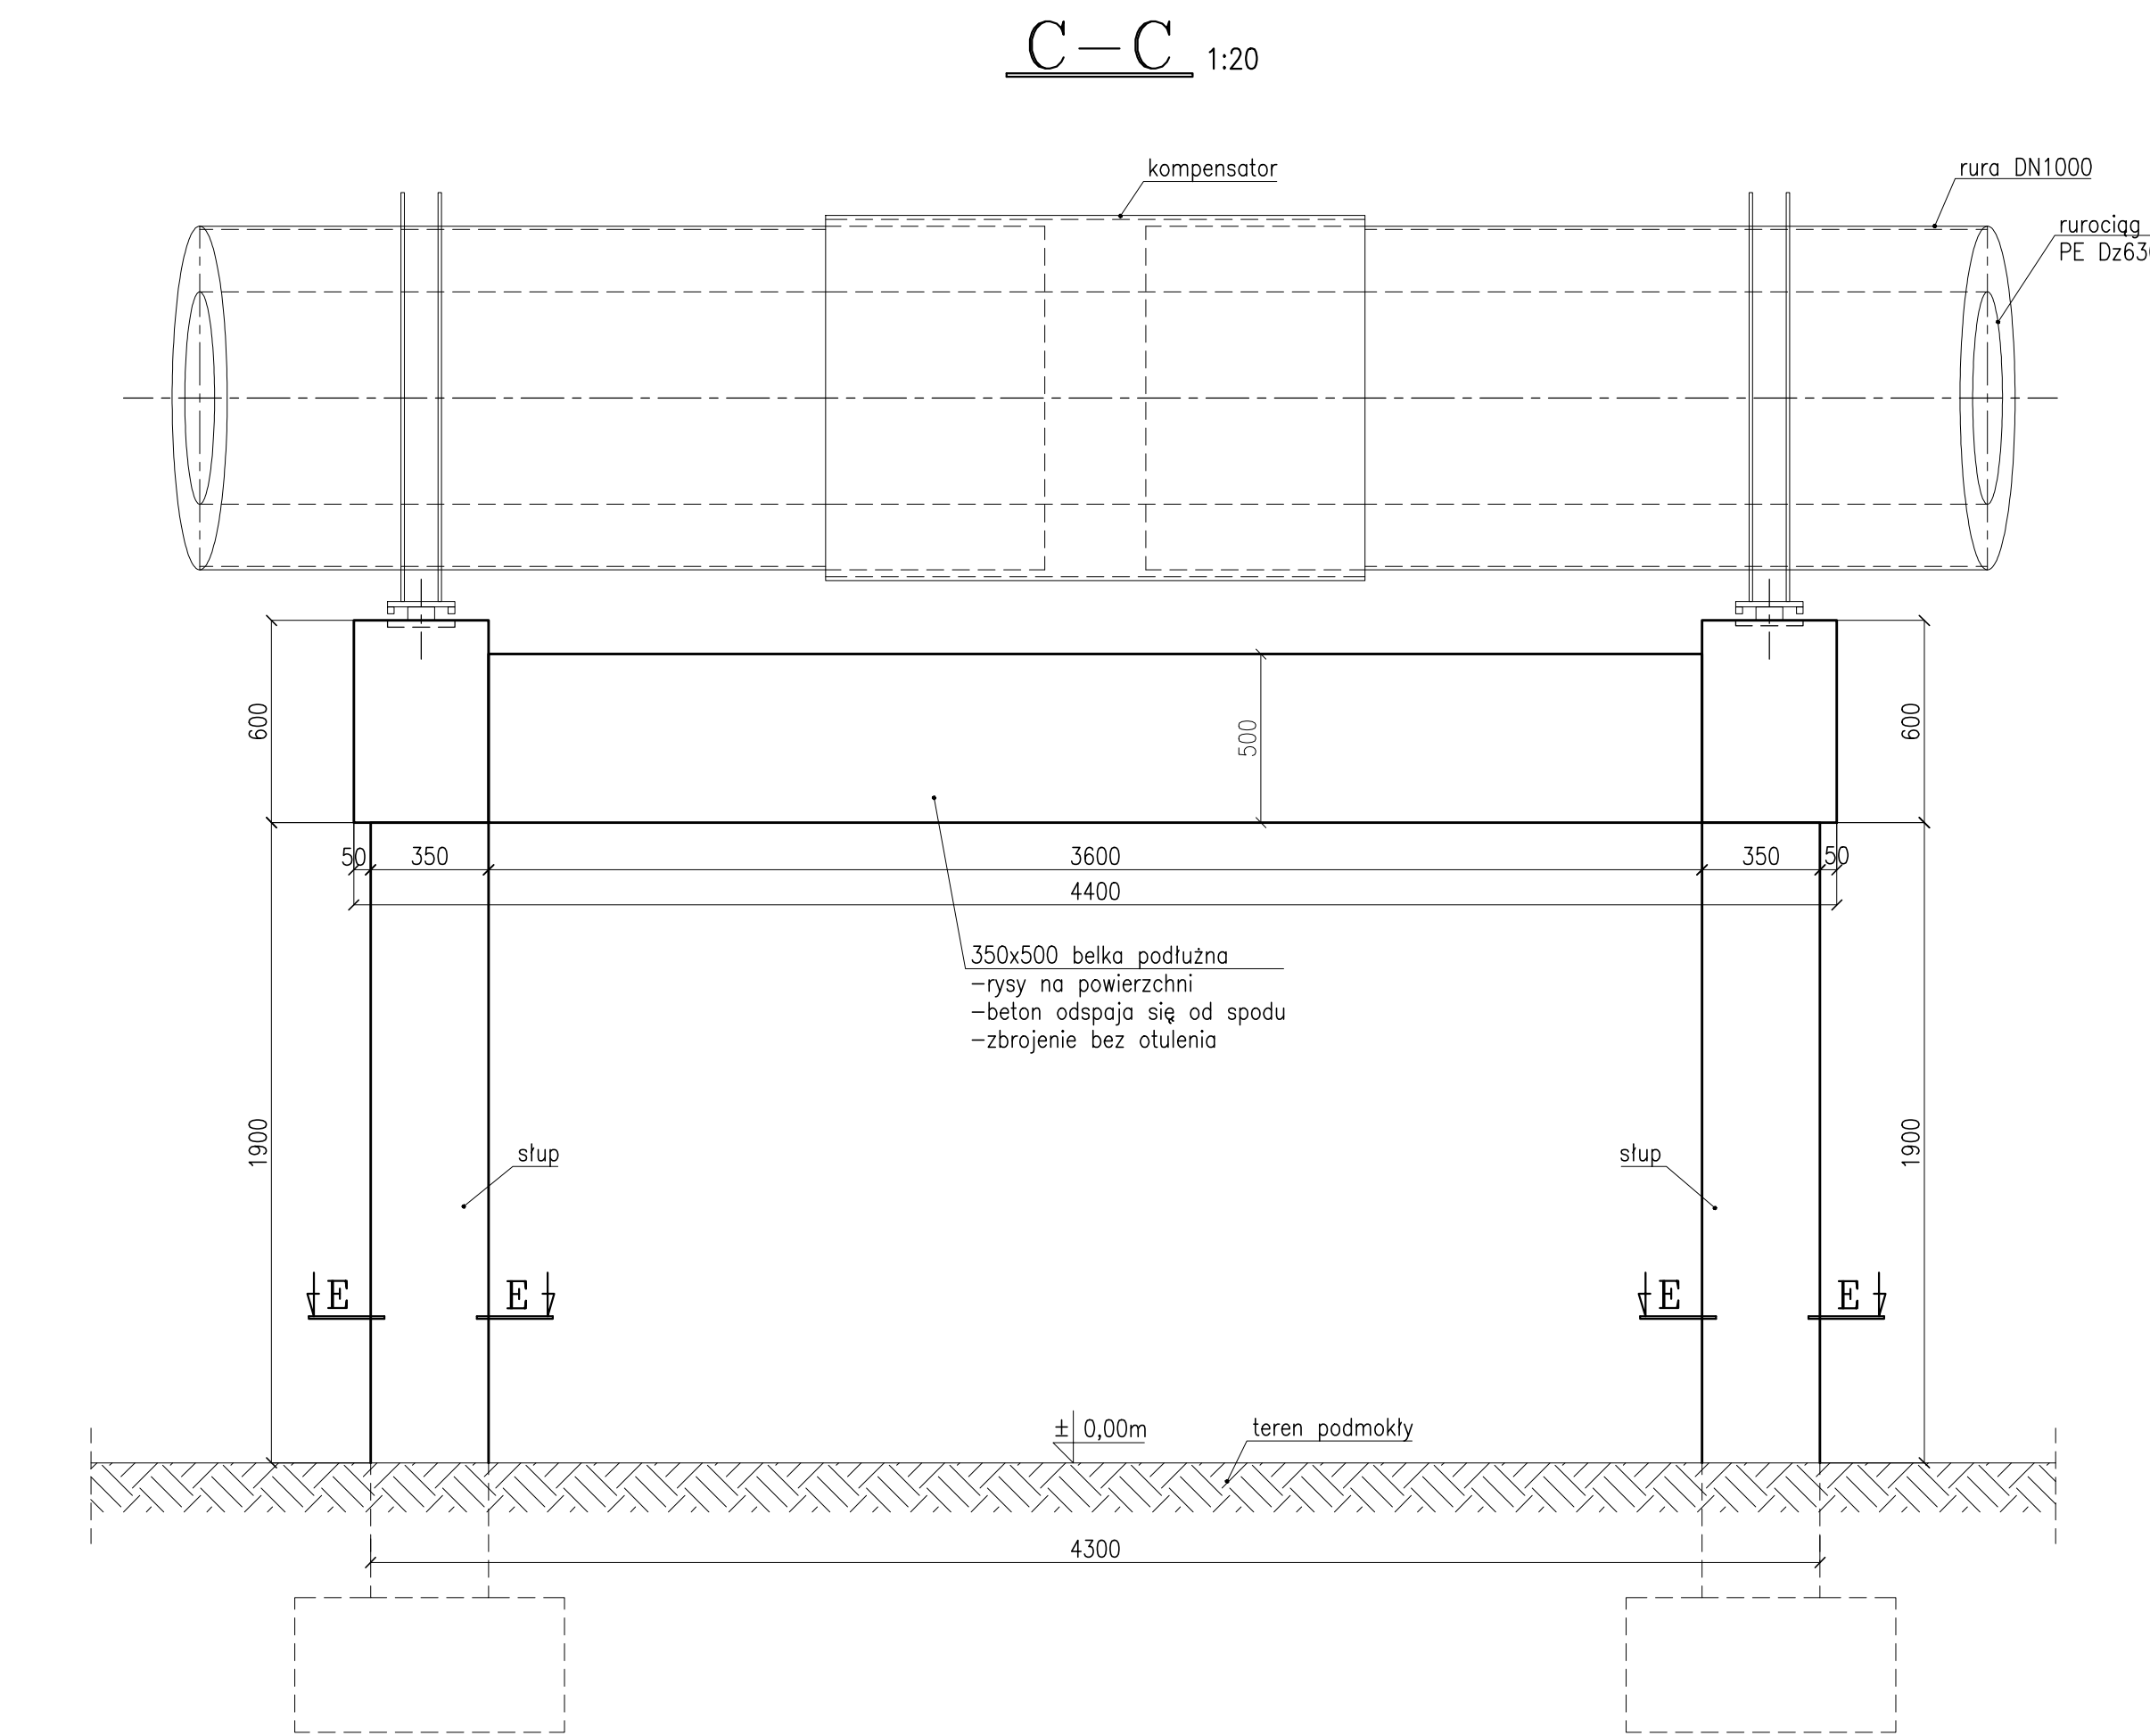
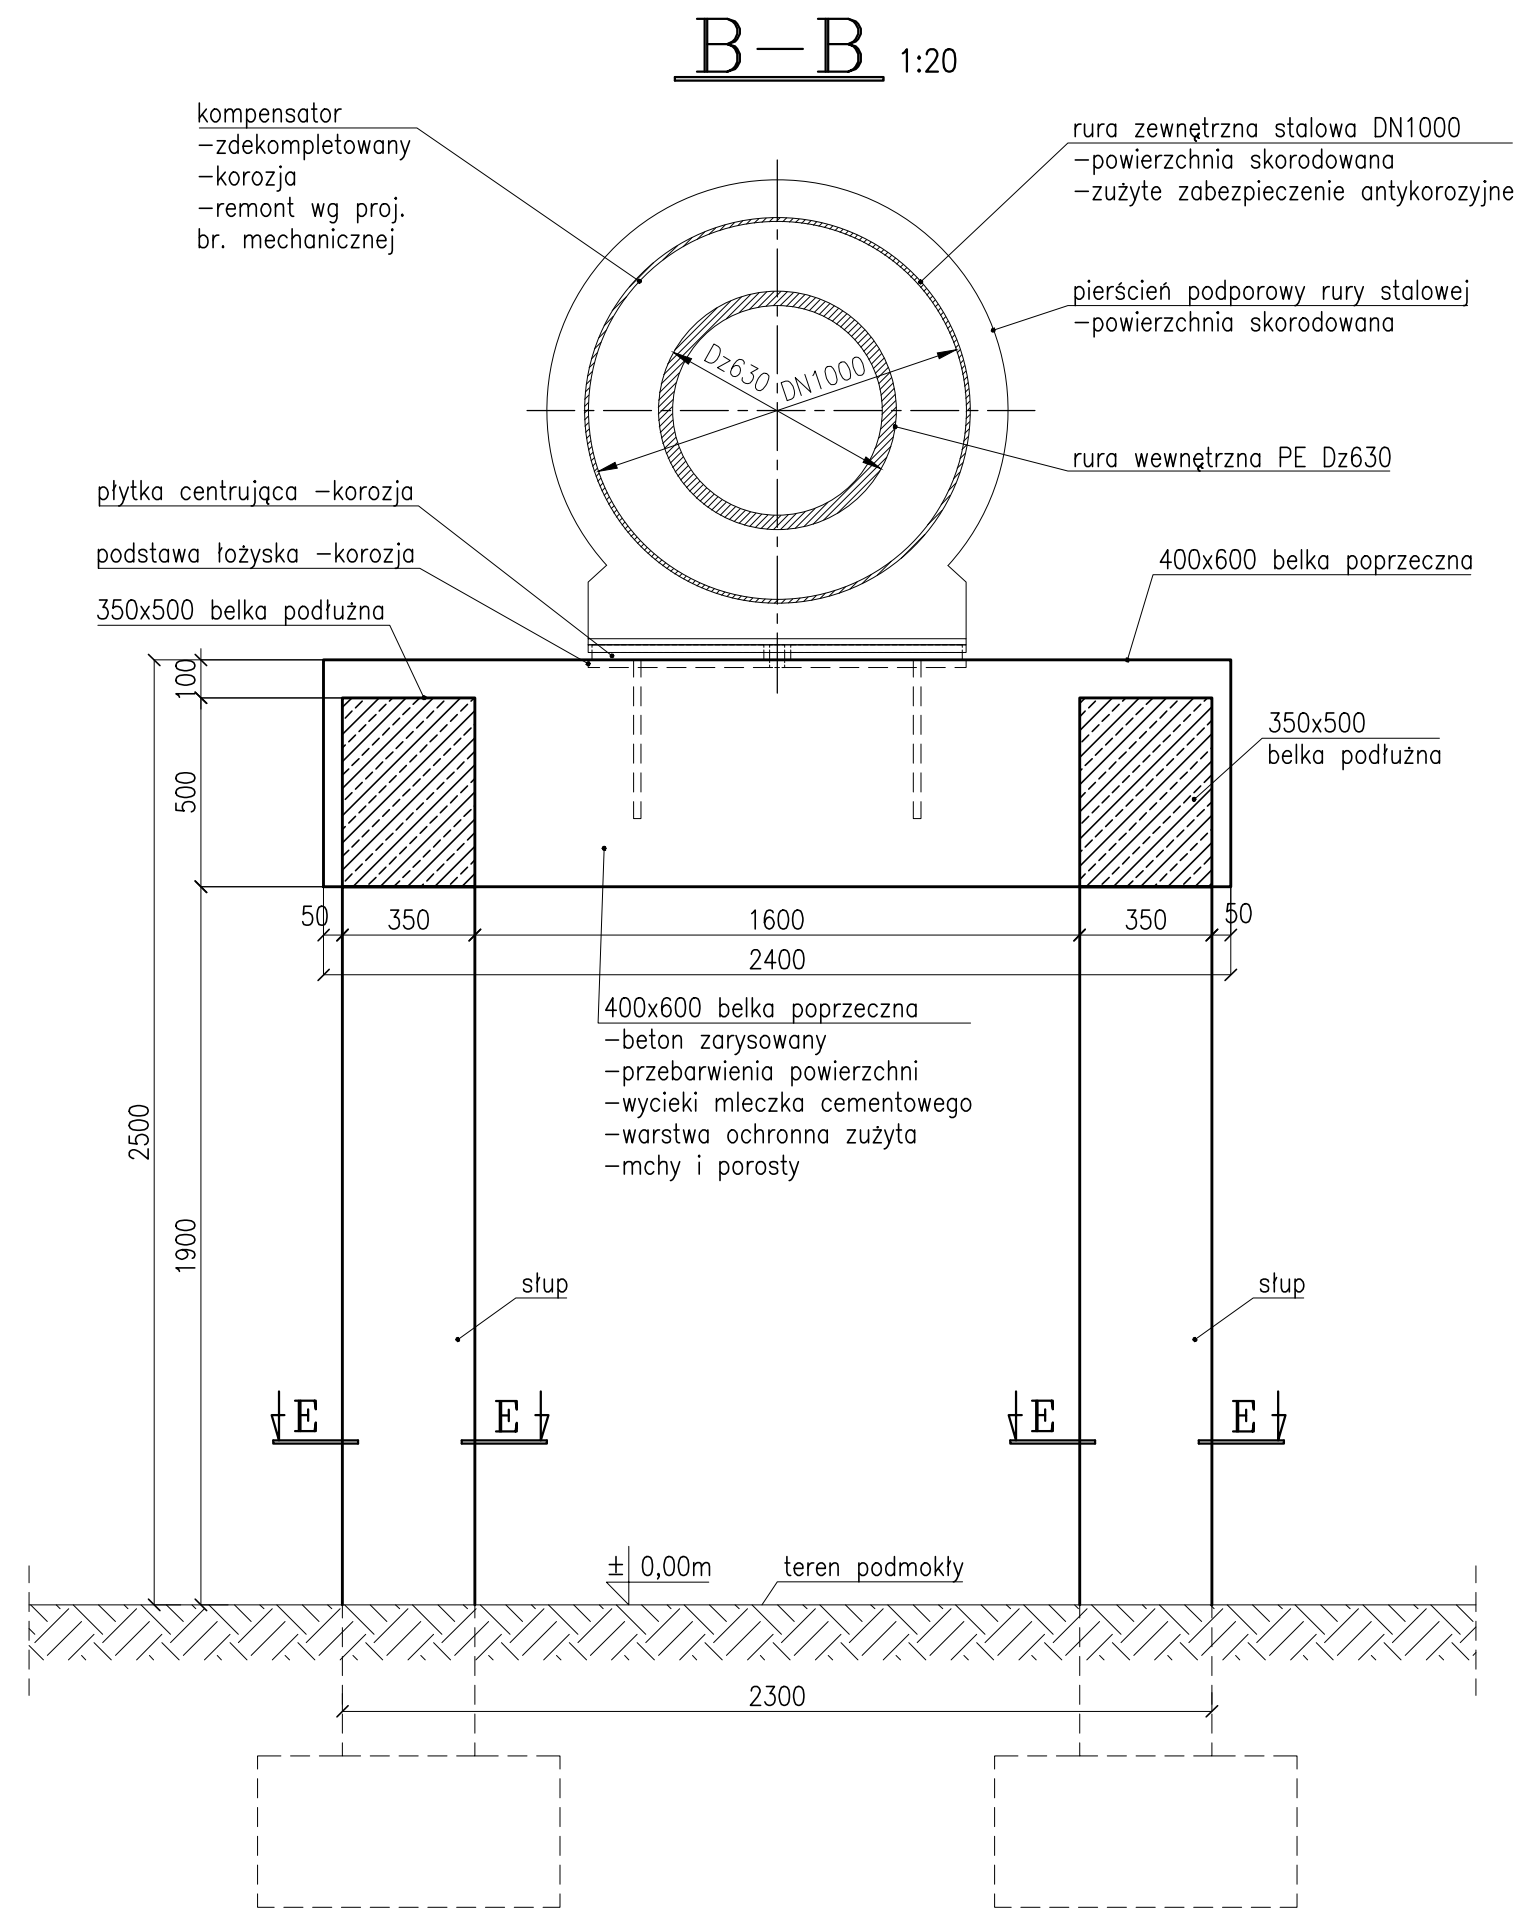
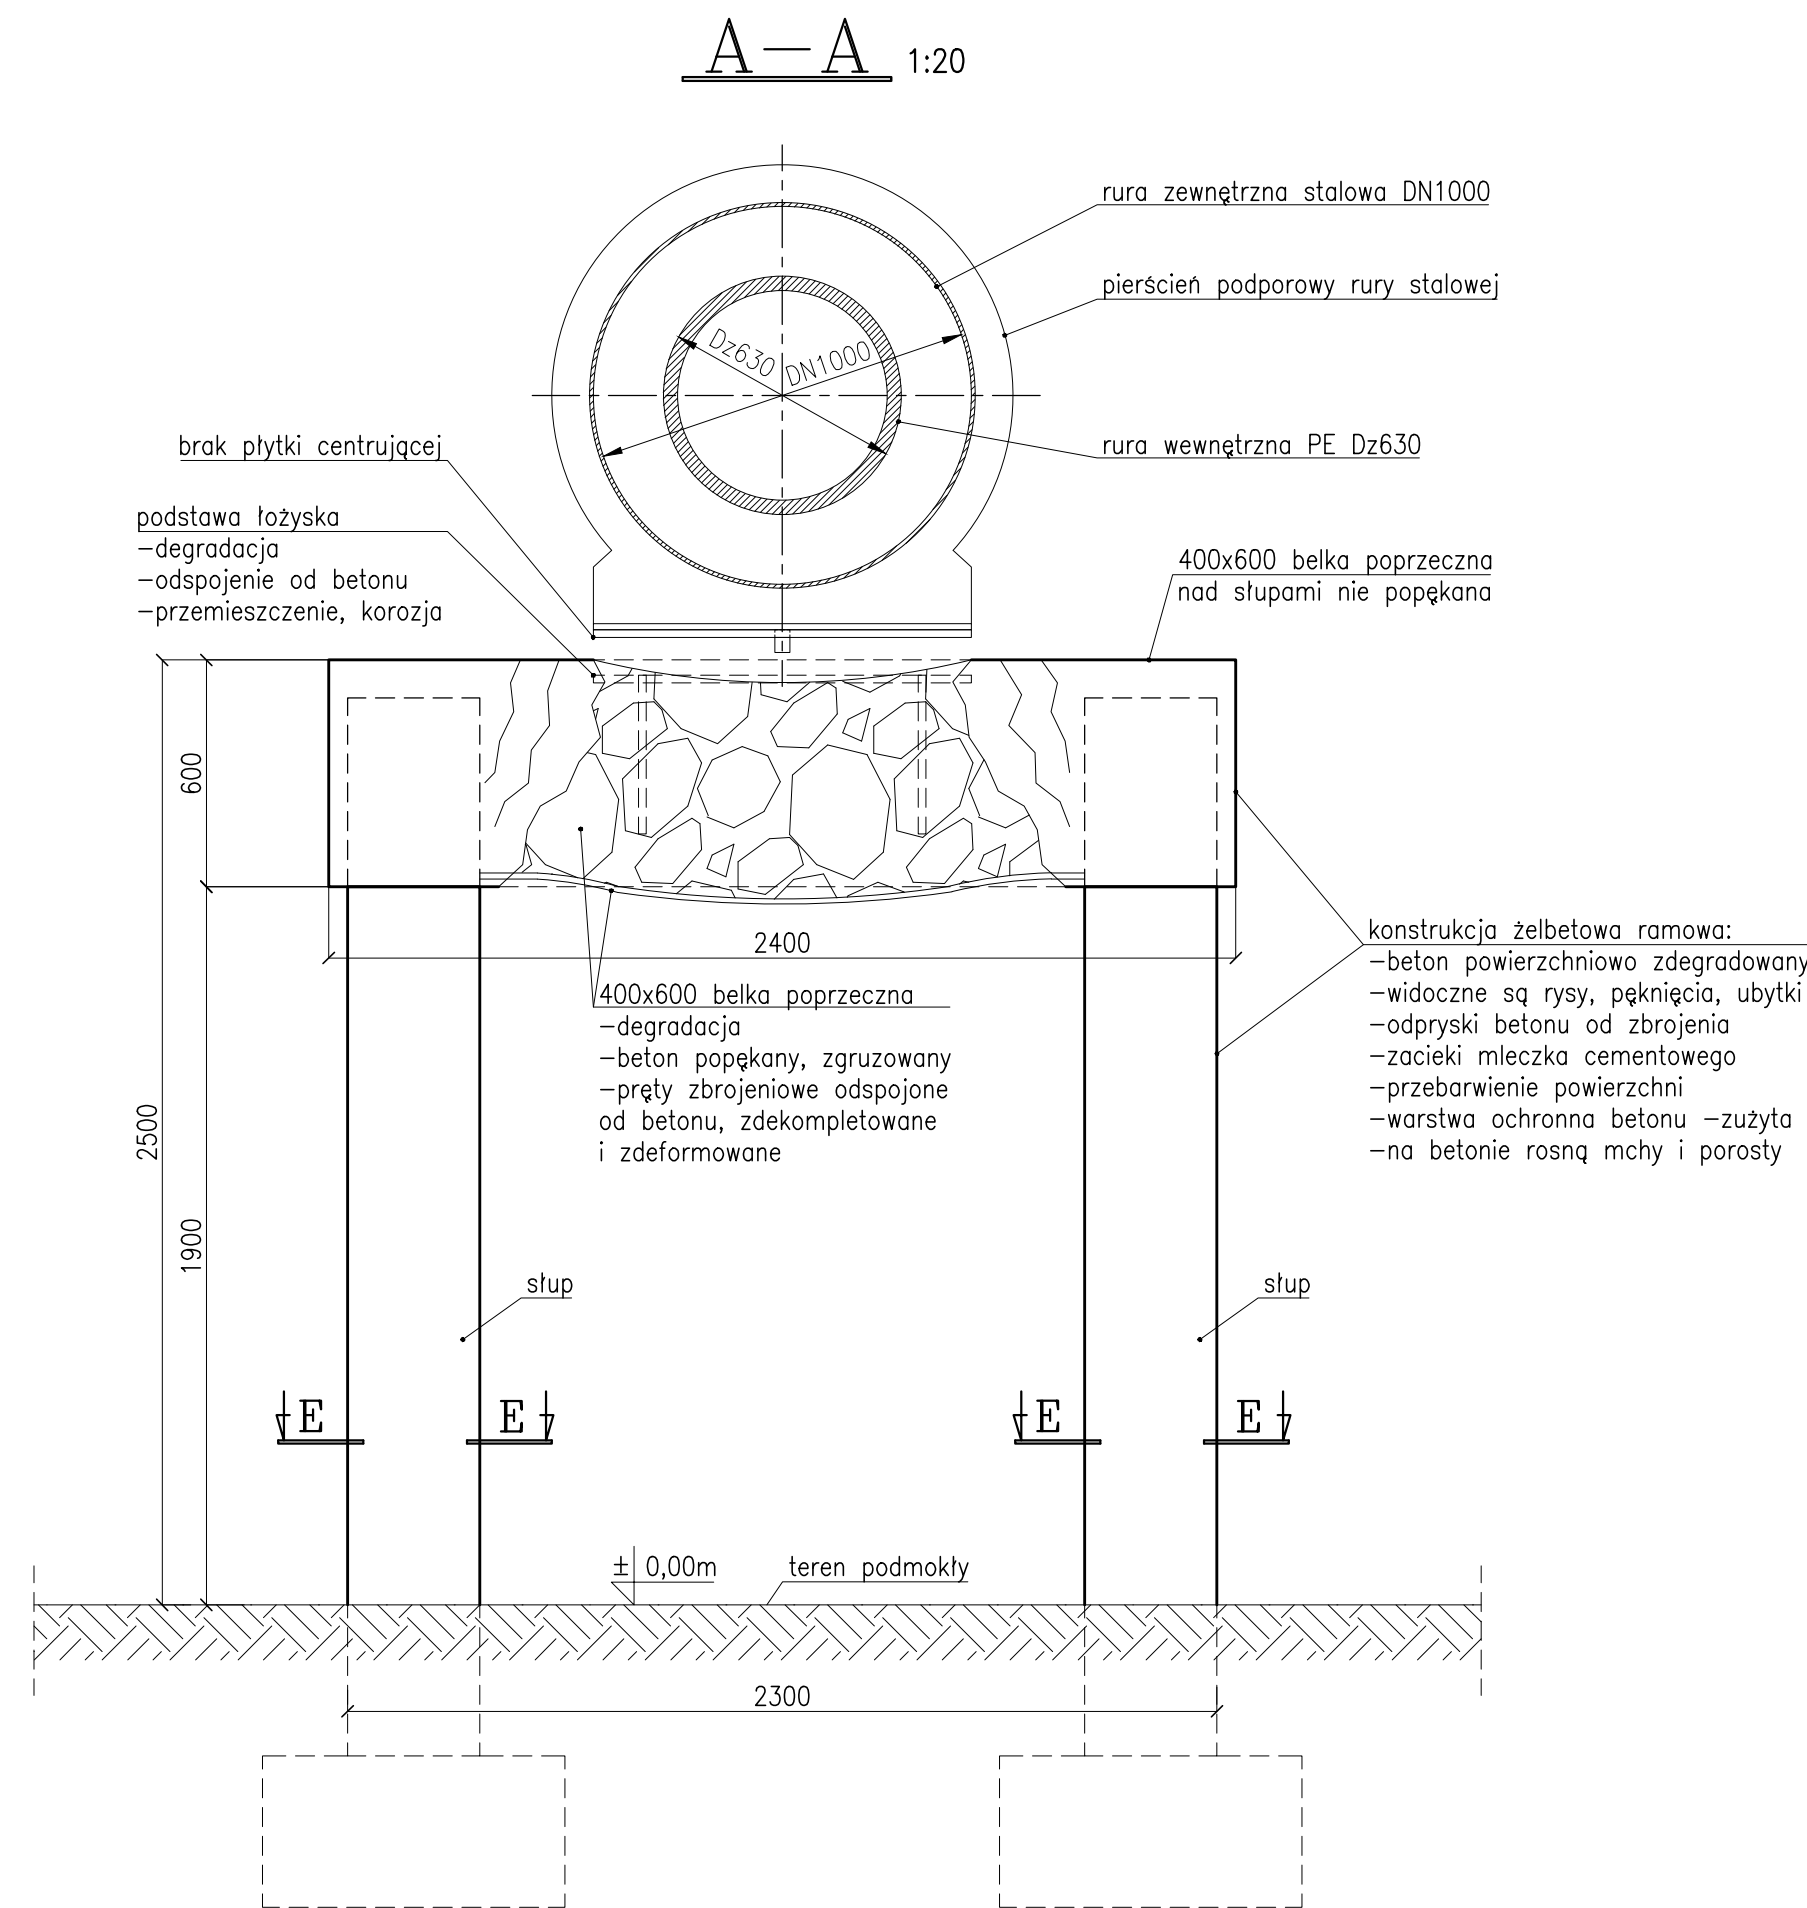


Podpora rurociągu – inwentaryzacja stanu istniejącego skala 1:20

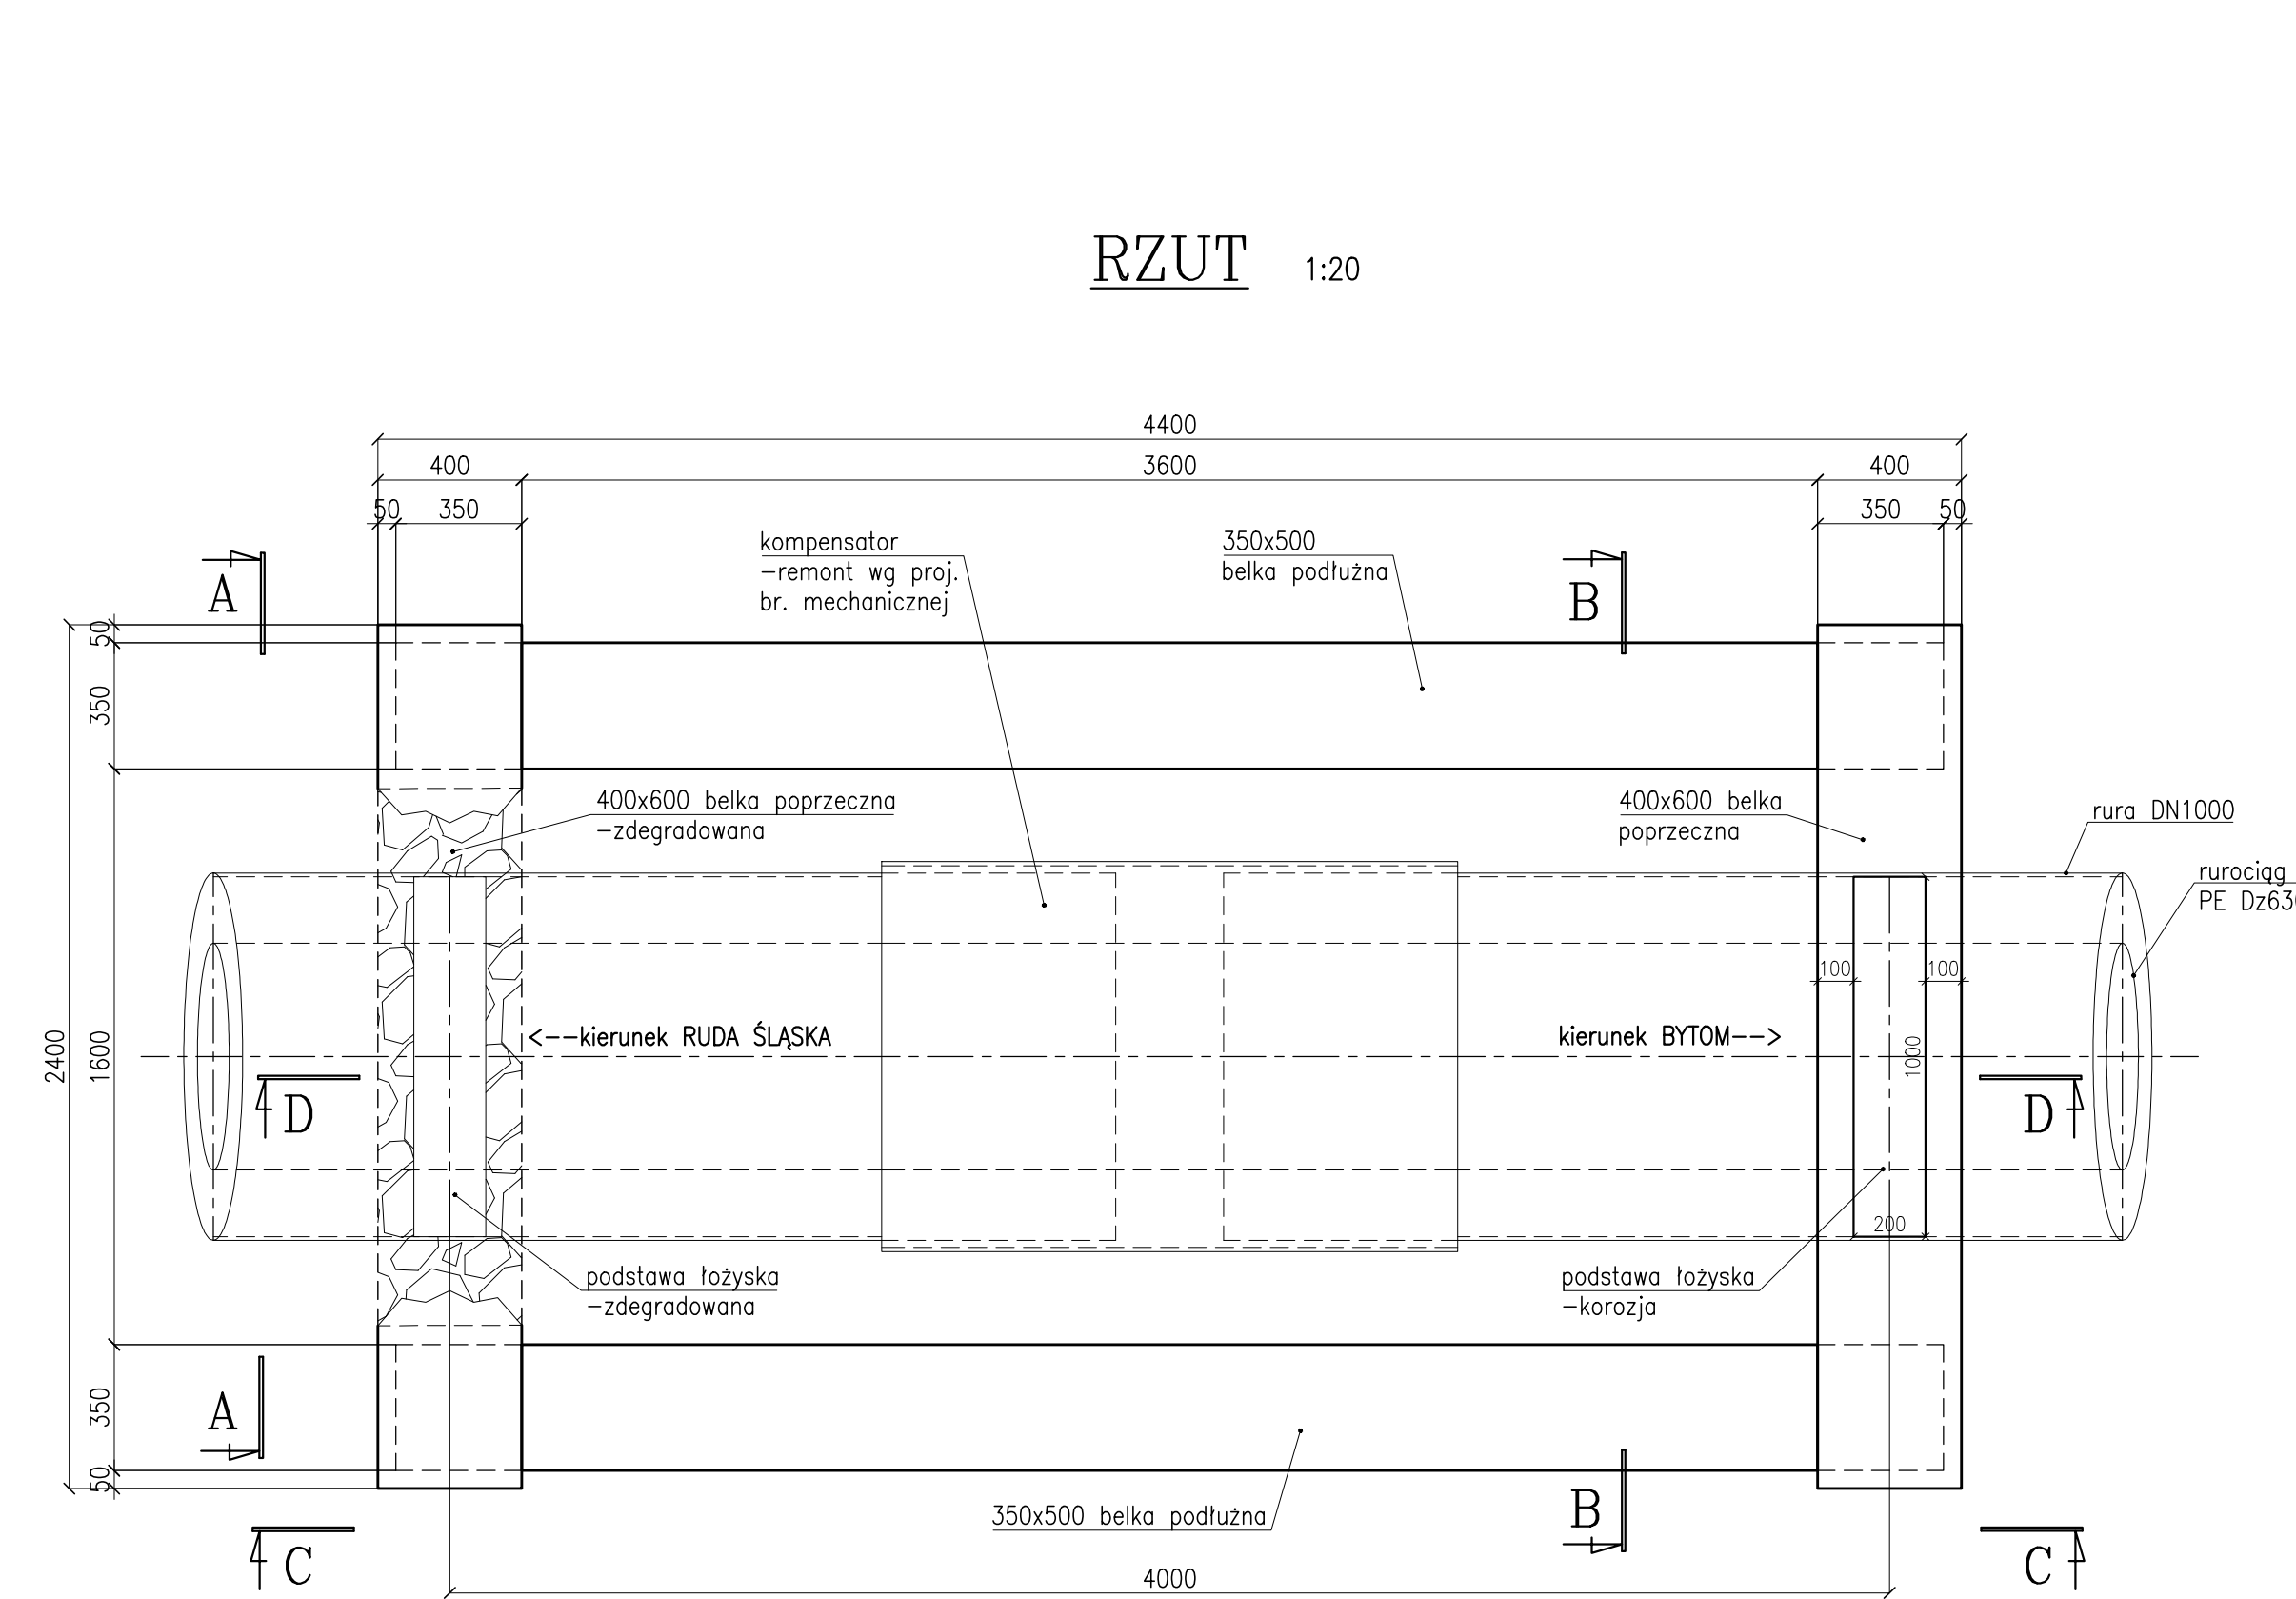

Poziom terenu :
±0,00m = +245,51m nrm
Teren podmokły, zalewowy rzeki Bytomki.

 BIURO PROJEKTÓW I REALIZACJI INWESTYCJI SEPARATOR Sp. z o.o. 41-706 Ruda Śląska ul. Nowy Świat 48						
	Specjalność	Imię i nazwisko:	Specjalność	Upr. bud. nr:	Podpis:	Data:
konstr.-bud.	Projektował	mgr inż. Elżbieta Gloc	konstruk.-budowlana	642/90		2026.02.11
	Sprawdził	mgr inż. Patryk Piątkowski	konstruk.-budowlana	SLK/3484/PWOK/11		2026.02.11
	Opracował	Janusz Jendrzewski	konstruk.-budowlana			2026.02.11
Nr archiwalny: 3118/B	Nr rysunku					26003B-OST-01
Skala: 1:20						
Temat opracowania:						
OCENA STANU TECHNICZNEGO						
Podpory wodociągów DN1000/Dz630 –Bytom Fazaniec						
Inwestor:						
Górnośląskie Przedsiębiorstwo Wodociągów S.A. w Katowicach						
Adres inwestycji:						
Oddział Eksploatacji Sieci Czarny Las, Bytom–Fazaniec (Ruda Śląska, rejon ul. Bytomskiej)						
Tytuł rysunku:						
PODPORA RUROCIĄGU – STAN ISTNIEJĄCY						