


St. 4

Skala 1:1000

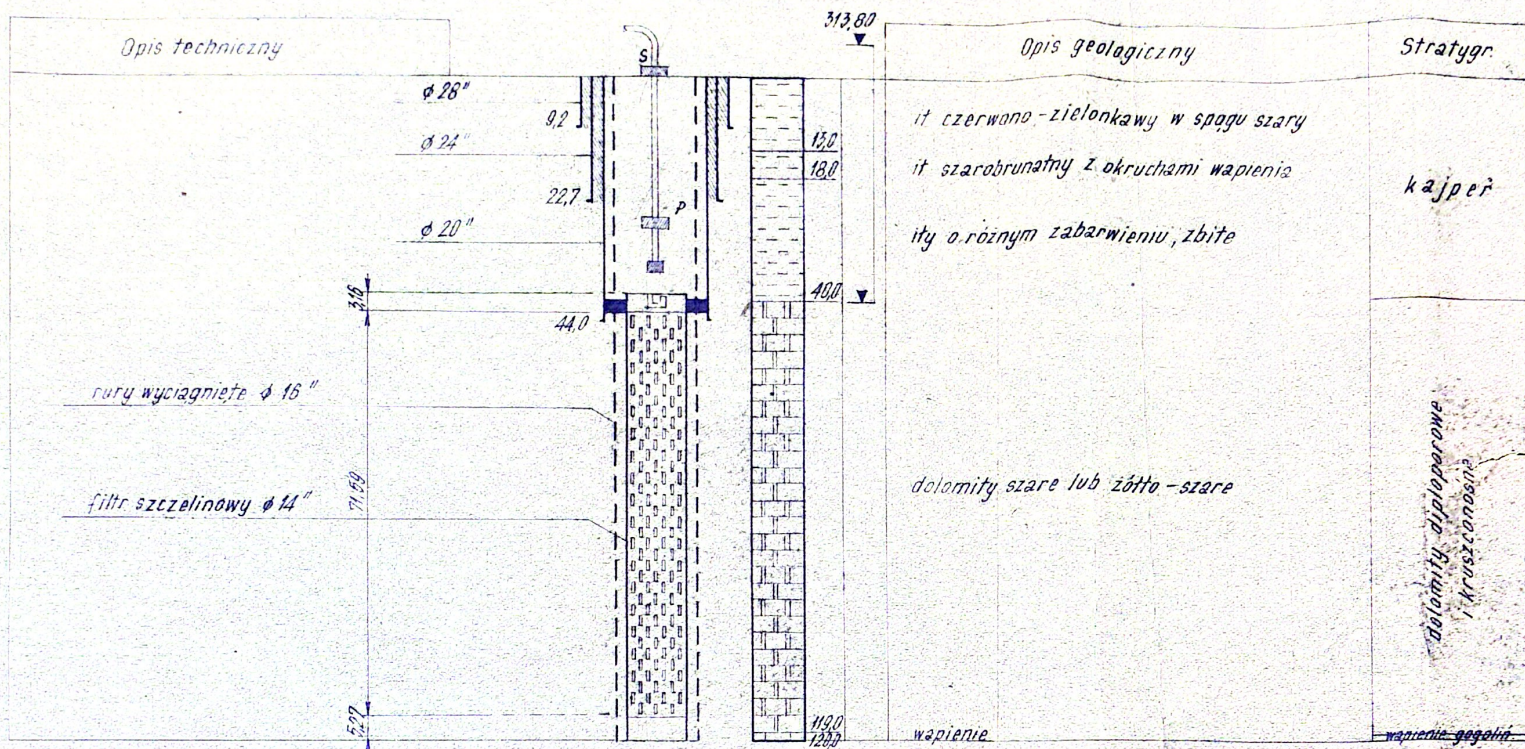

Rzędna terenu 302,00 m n.p.m.

~"~ posadzki 311,42 ~"~

Cementację przeprowadzono między rurami ϕ 28"-24"; 24"-20"

Wydajność studni $Q = 460 \text{ m}^3/\text{g}$

Depresja ~"~ $S = 11,1 \text{ m}$

CHARAKTERYSTYKA POMPY

Typ D 17 G 2, ϕ pompy 460 mm, wydajność $390,0 \text{ m}^3/\text{h}$, podnoszenie 500 m, obroty 1500/min, moc silnika 110 KM, typ silnika SCJVT, głębokość zanurzenia pompy 2,50 m, długość pompy 1325 m, głębokość zanurzenia kosza ssącego niżej pompy 0,50 m.