


Załącznik nr 2.

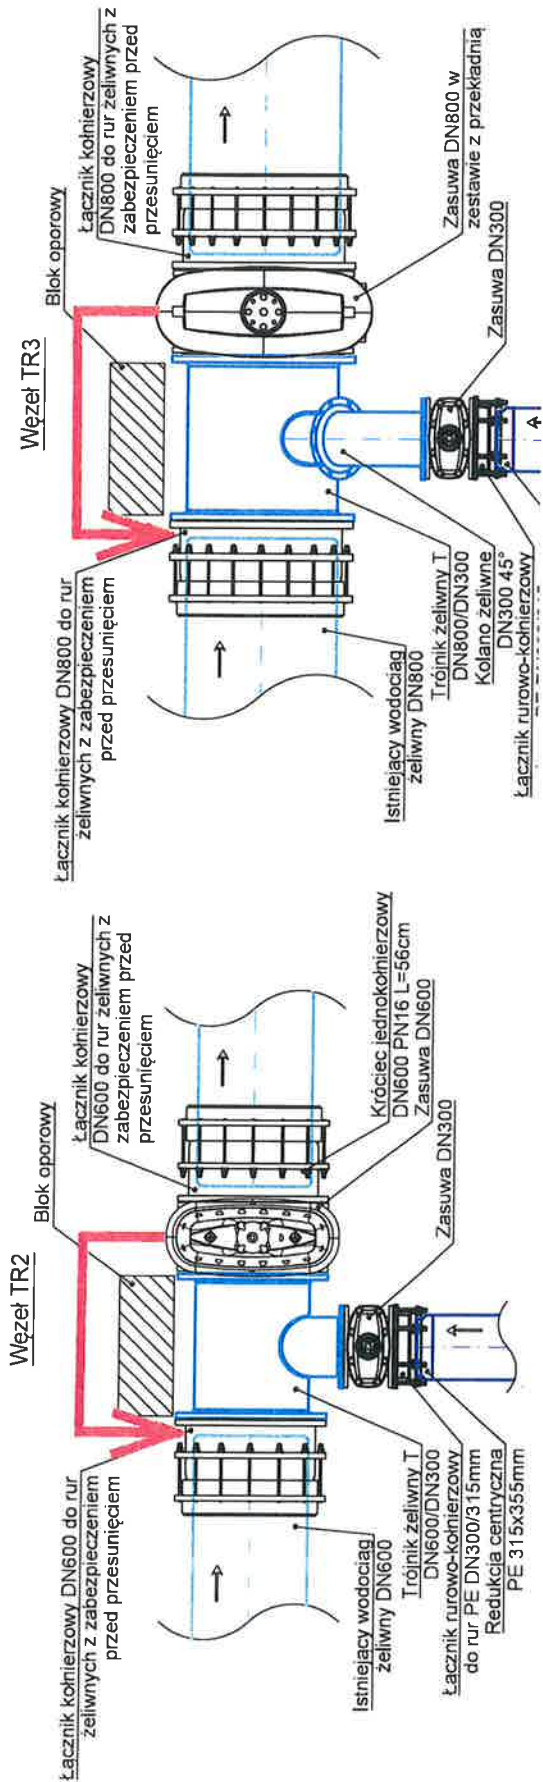

Wycinek rys. S-02 - przewidywana zmiana lokalizacji zasuw DN600 i DN800 w węzłach TR2 i TR3