


ścianka i zabudowa do demontażu

kaseta kontroli dostępu
przesunięte drzwi

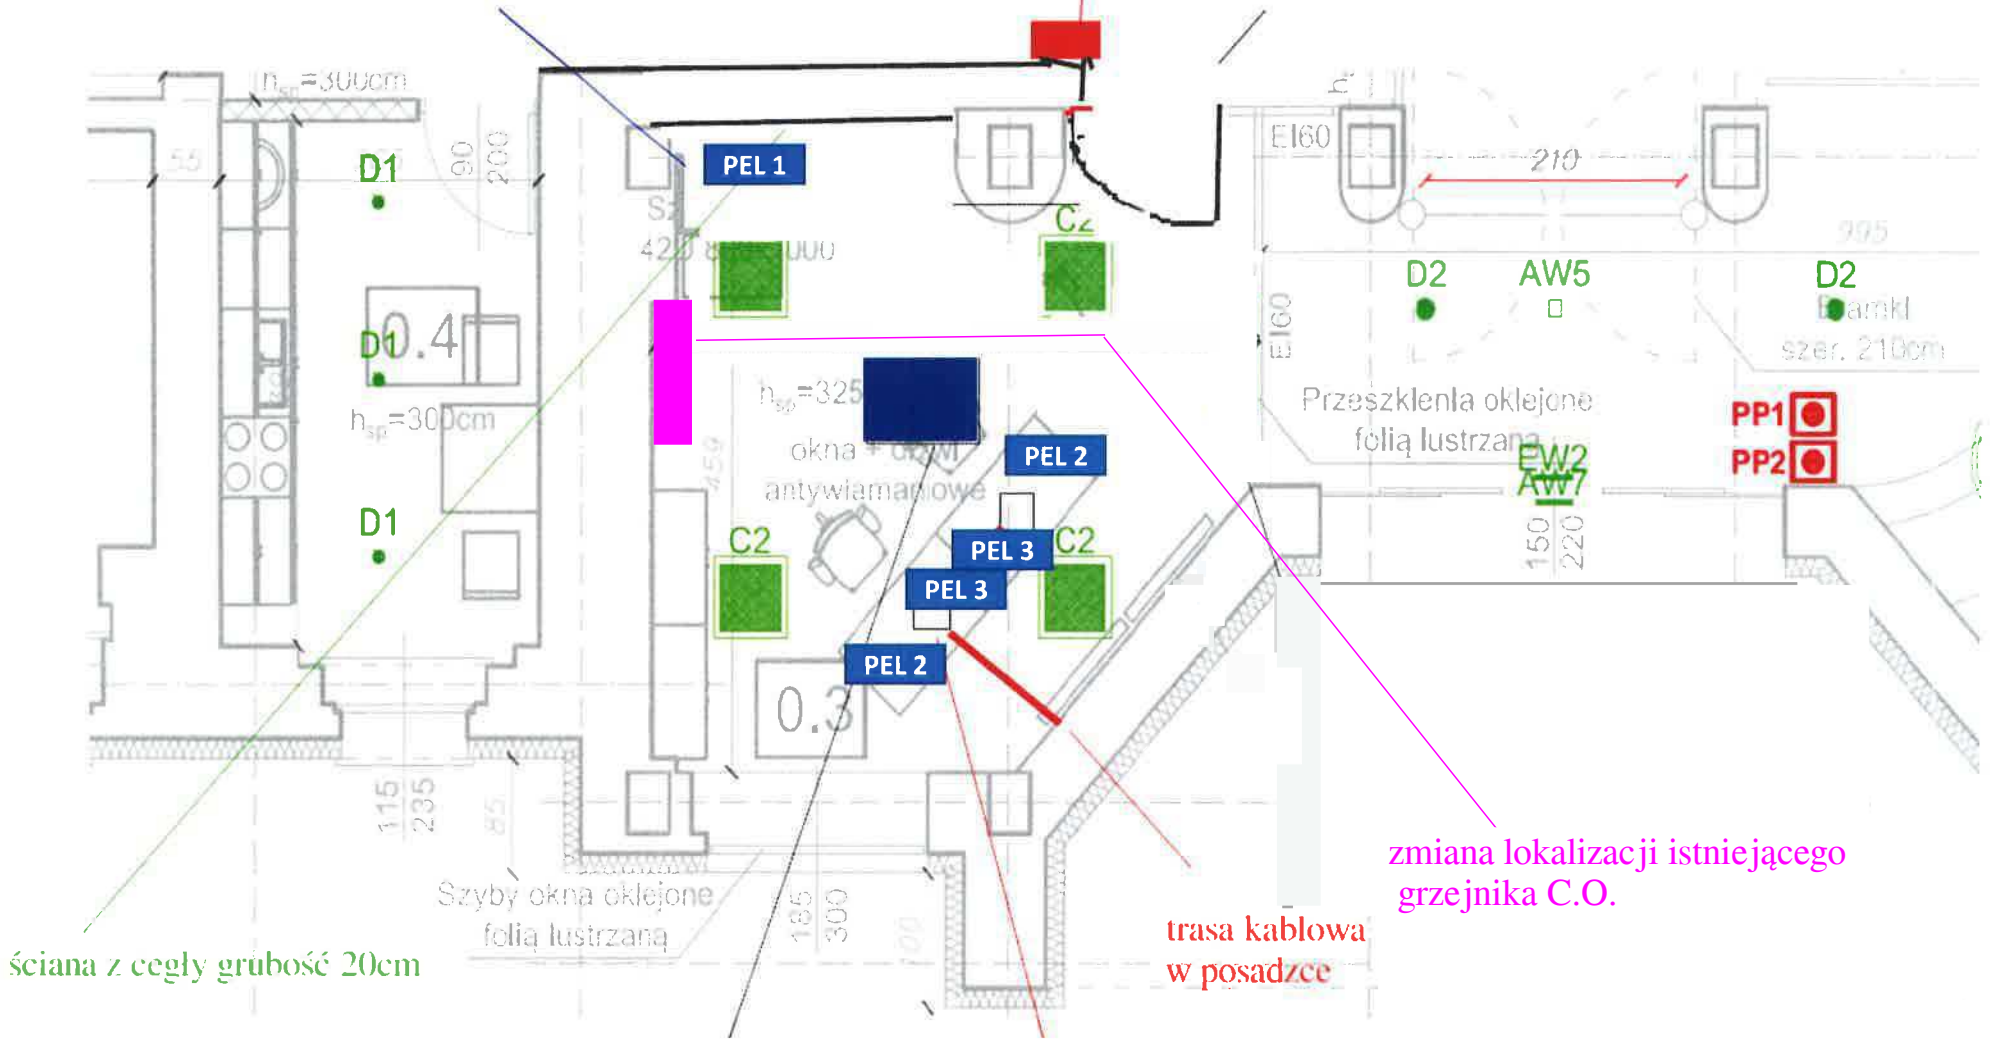

klimatyzator projektowany

puszki podłogowe dla gniazd PEL

PEL 1 = 1xRJ45 (IT) + 1x230V
 PEL 2 = 3xRJ45 (IT) + 3x230V + 1xRJ45 (TEL)

PEL3=3xRJ45(IT)+3x230V+10xHDMI+4xUSB