
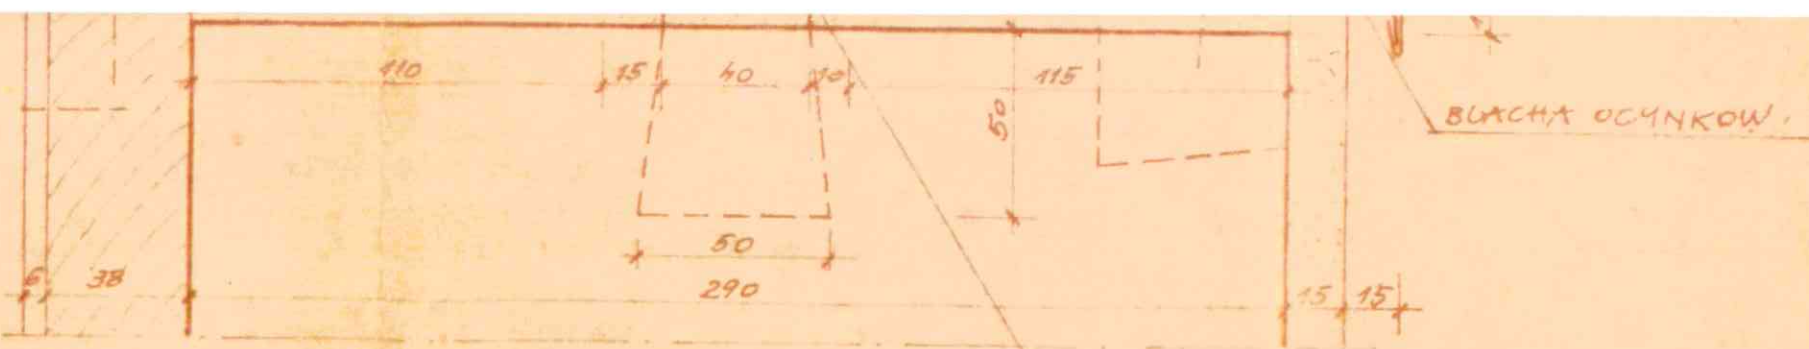


PRZEKRÓJ PIONOWY II-II OKIEN OV/1a,b; OV/2a,b; OV/3 i OV/4
SKALA 1:2

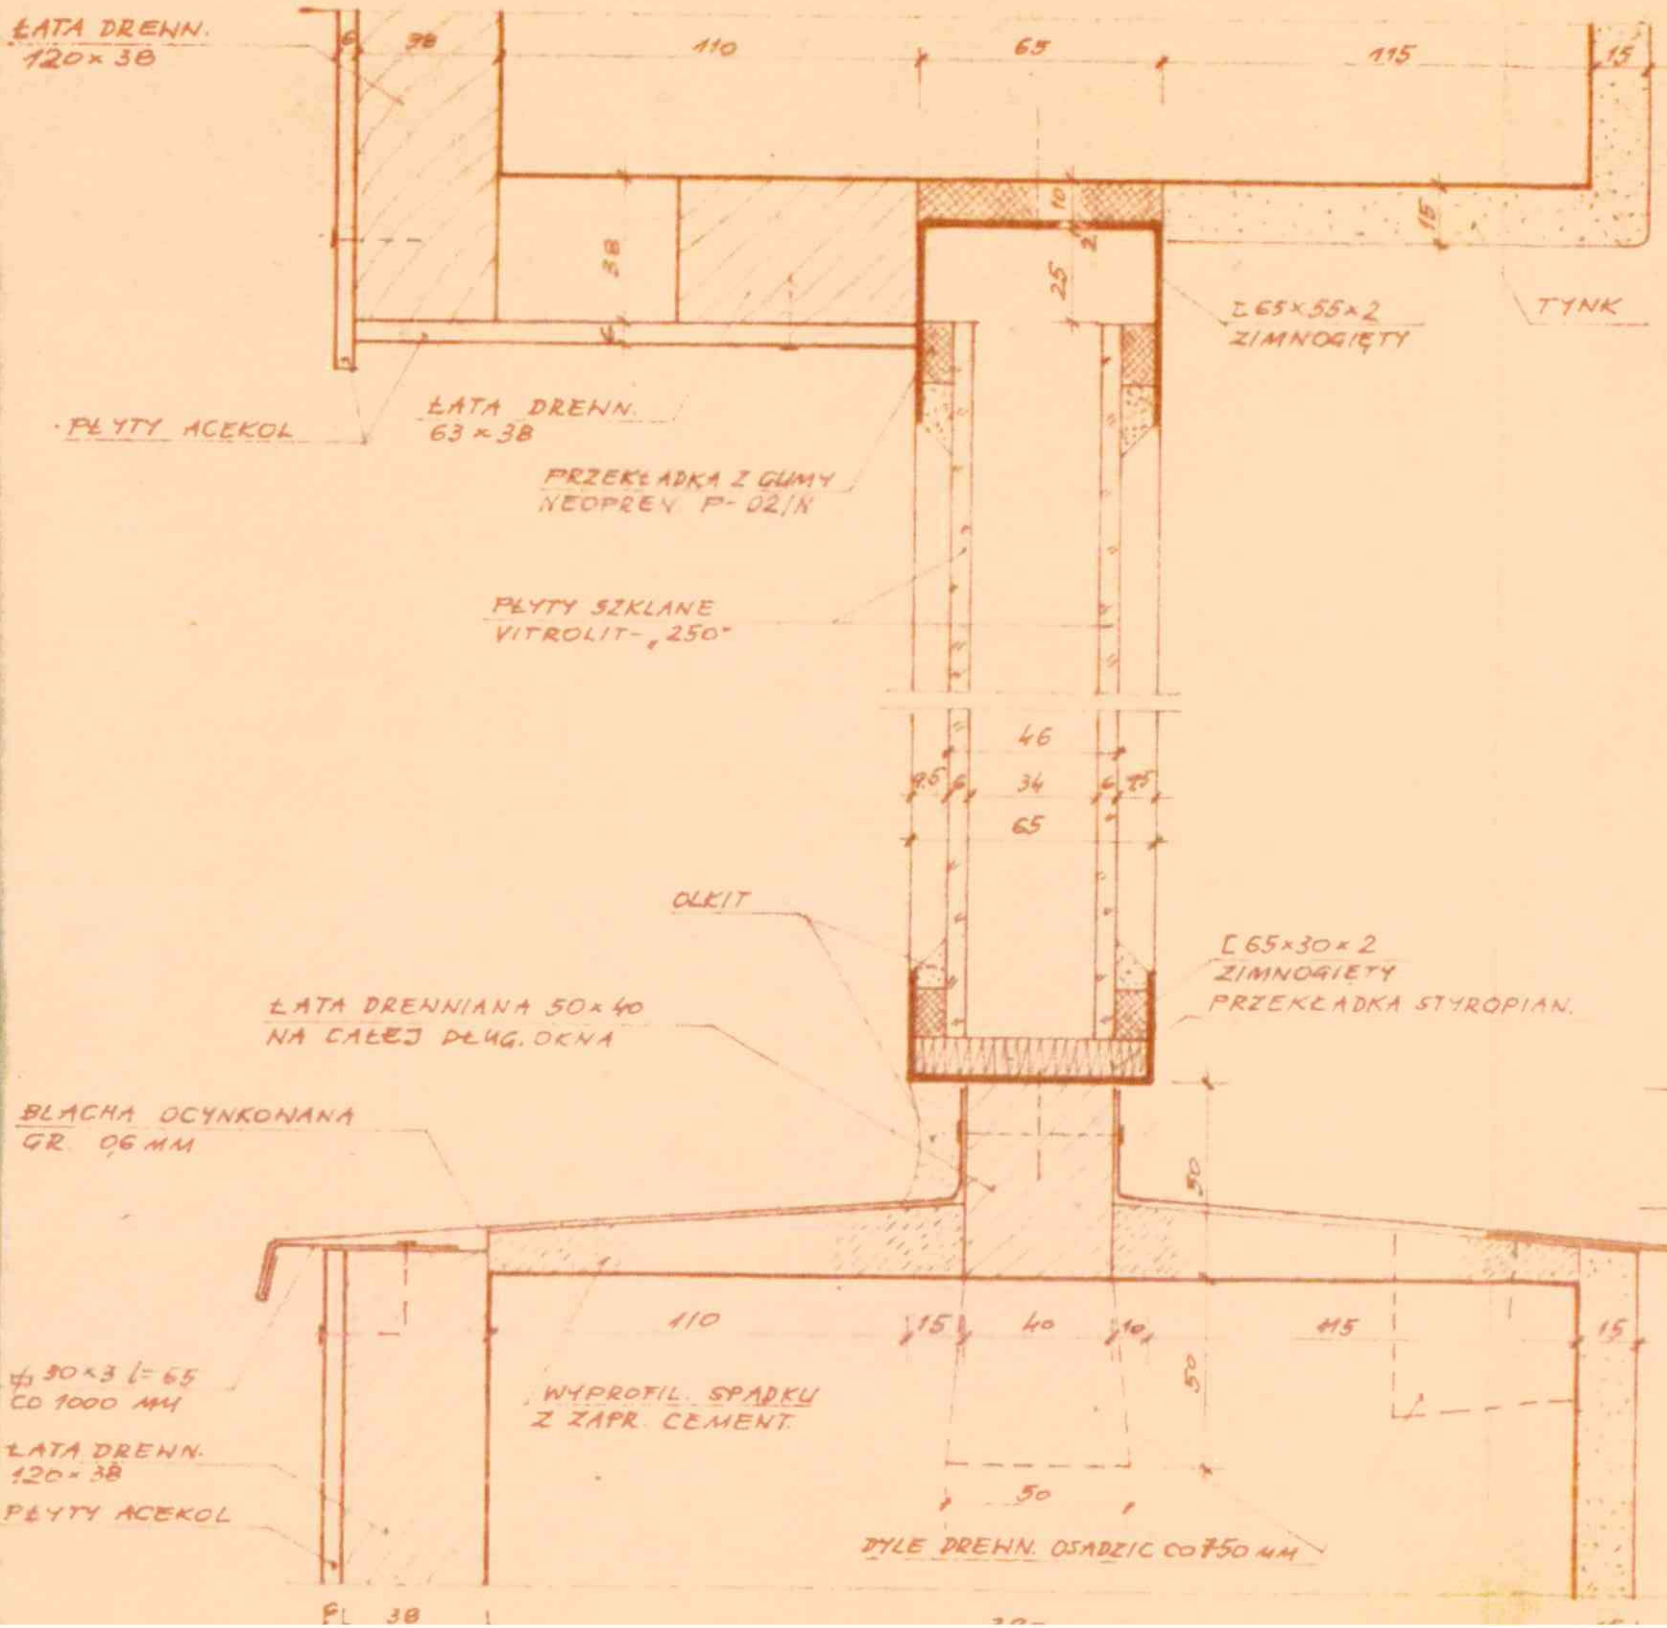

LATA DREWN. 50x40
NA CAŁEJ DŁUG. OKNA

HZ OKIEN OV/1a,b i OV/2a,b = 1440
HZ " " OV/3 i OV/4 = 840
HO OKIEN OV/1a,b i OV/2a,b = 1500
HO " " OV/3 i OV/4 = 900

3190.84.1 4 03 1.1 07 01 000 77

BIURO PROJEKTÓW BUDOWNICTWA KOMUNALNEGO

3-1 NODOCIĄG DZIECKONICE
STACJA UZDATNIANIA NODY N DZIECKONICACH
ZBIORNIKI NSTEPNE Z KOAGULACJA
NR.11 I KOMORAMI NSTEPNEGO OZONOWANIA
ETAP I - CZĘŚĆ AKW.

3190

A/34

P.T. OKNA OV/1a ÷ 4 O KONSTR. STAL.
SZKLANE PŁYTAMI VITROLIT-250

1:50; 1:2